


PŮDORYS:

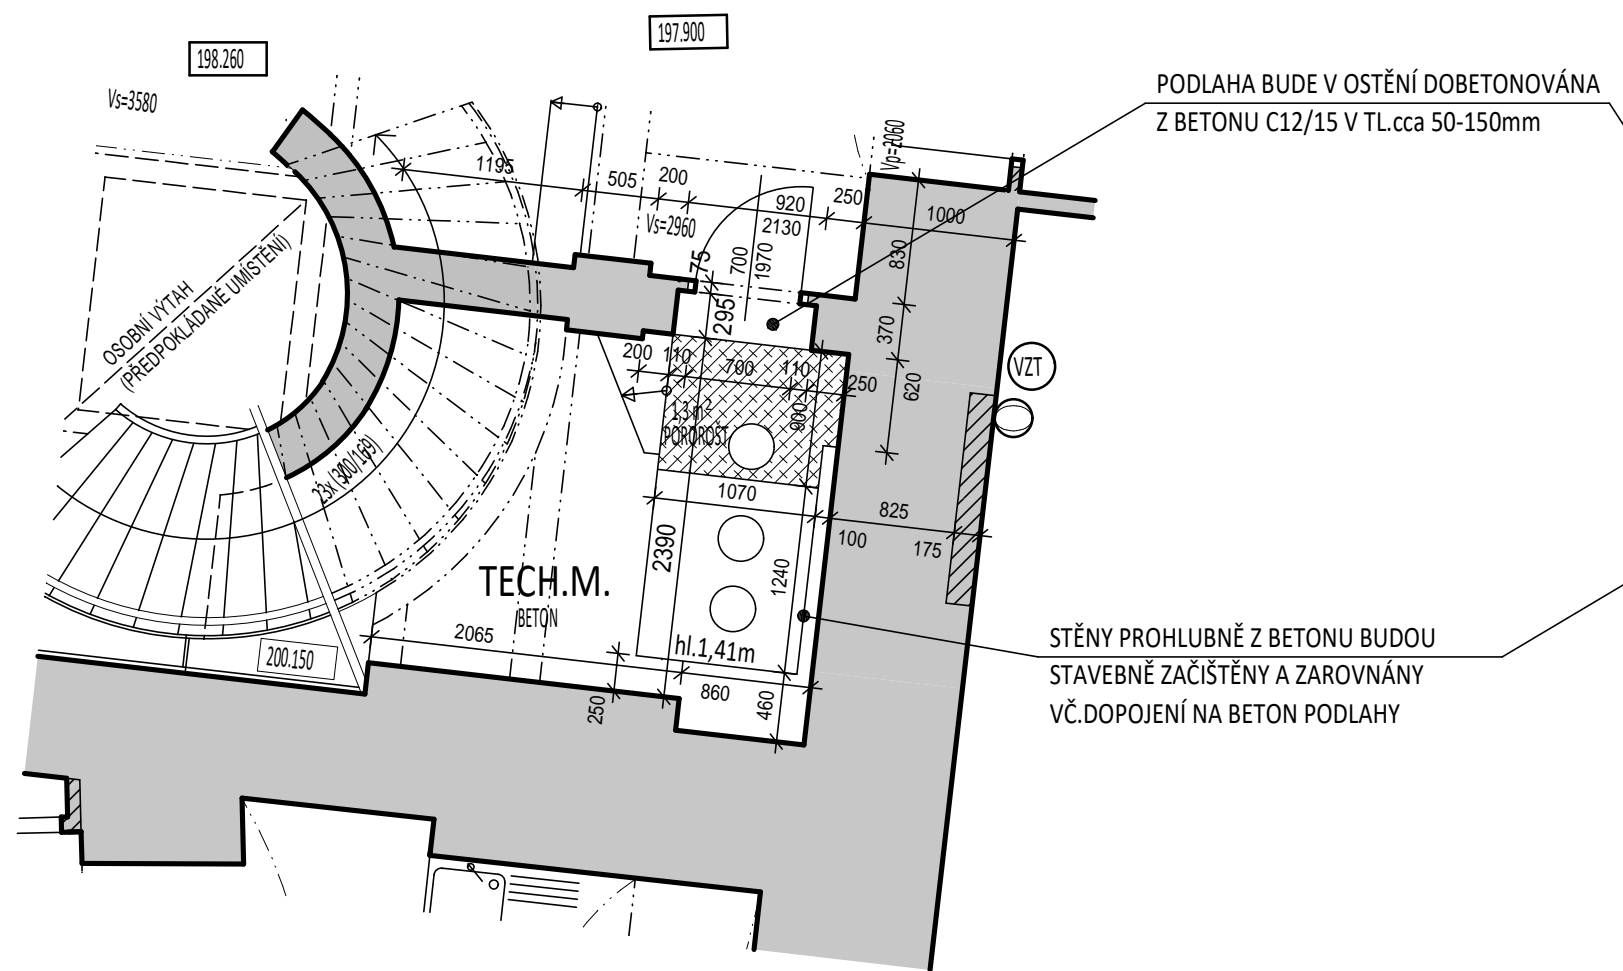

STAVEBNÍ ÚPRAVY :

- OMÍTKA STĚN A STROPU BUDE OPRÁVENA Z cca 50% CELKOVÉ PLOCHY
- BUDE STAVEBNĚ OPRÁVENA STÁVAJÍCÍ PROHLUBEŇ S ROZVODY VZT
- BUDE STAVEBNĚ UPRAVENA NAVAZUJÍCÍ PODLAHA CHODBY V MÍSTĚ OSTĚNÍ DVEŘÍ
- V PLOŠE PŘED SCHODY BUDE POLOŽENA POCHOZÍ PODLAHA Z KOVOVÉHO POROROŠTU V PROVEDENÍ S NOSNÝM PÁSKEM 30/3mm V RASTRU OKA 30/30mm V POVRCHOVÉ ÚPRAVĚ ŽÁROVÝM ZINKOVÁNÍM
- POROROŠT BUDE OSAZEN DO KOVOVÉHO ÚHELNÍKU 30/30/4mm KOTVENÉHO DO OBVODOVÉ BETONOVÉ STĚNY PROHLUBNĚ
- POROROŠT BUDE UPRAVEN S OHLEDEM NA POTRUBÍ VZT V PROHLUBNI
- CELÝ PROSTOR BUDE NOVĚ VYMALOVÁN

2.ETAPA

ČÁST PROJEKTOVÉ DOKUMENTACE:		VYPRACOVAL	ZODP.PROJEKTANT	AGROPROJEKT Praha s.r.o. VE SMEČKÁCH 33, 110 00 PRAHA 1 TEL. : 224 217 148 IČO : 25096524 DIČ: CZ25096524	
D.1.1.b) VÝKRESOVÁ ČÁST		Ing.BLANKA PŘÍKOPOVÁ	Ing.BLANKA PŘÍKOPOVÁ	STUPEŇ: DPS	
		<i>BP (Příkopová)</i>	<i>BP (Příkopová)</i>		
Městs.ÚŘAD: PRAHA 1		STAV.ÚŘAD: PRAHA 1		DATUM 12/2019	
INVESTOR: SZIF, Ve Smečkách 33, Praha 1				FORMÁT 2A4	
AKCE: SUTERÉN 002 - STAVEBNÍ ÚPRAVY ČÁSTI SUTERÉNNÍCH PROSTOR OBJEKTU ZA ŮCELEM ZMĚNY UŽIVÁNÍ Z RESTAURACE NA JEDNACÍ A SKLADOVÉ PROSTORY SZIF				ZAK.ČÍSLO	
				ARCH.ČÍSLO	
				MĚŘÍTKO: 1:50	
MÍSTO STAVBY: Objekt MZe ČR, Ve Smečkách 33, 110 00 Praha 1				ČÍSLO VÝKRESU 21.	
OBSAH VÝKRESU:  TECHNICKÁ MÍSTNOST - STAVEBNÍ ÚPRAVY					