



PŮDORYS 1.NP. - STÁVAJÍCÍ STAV

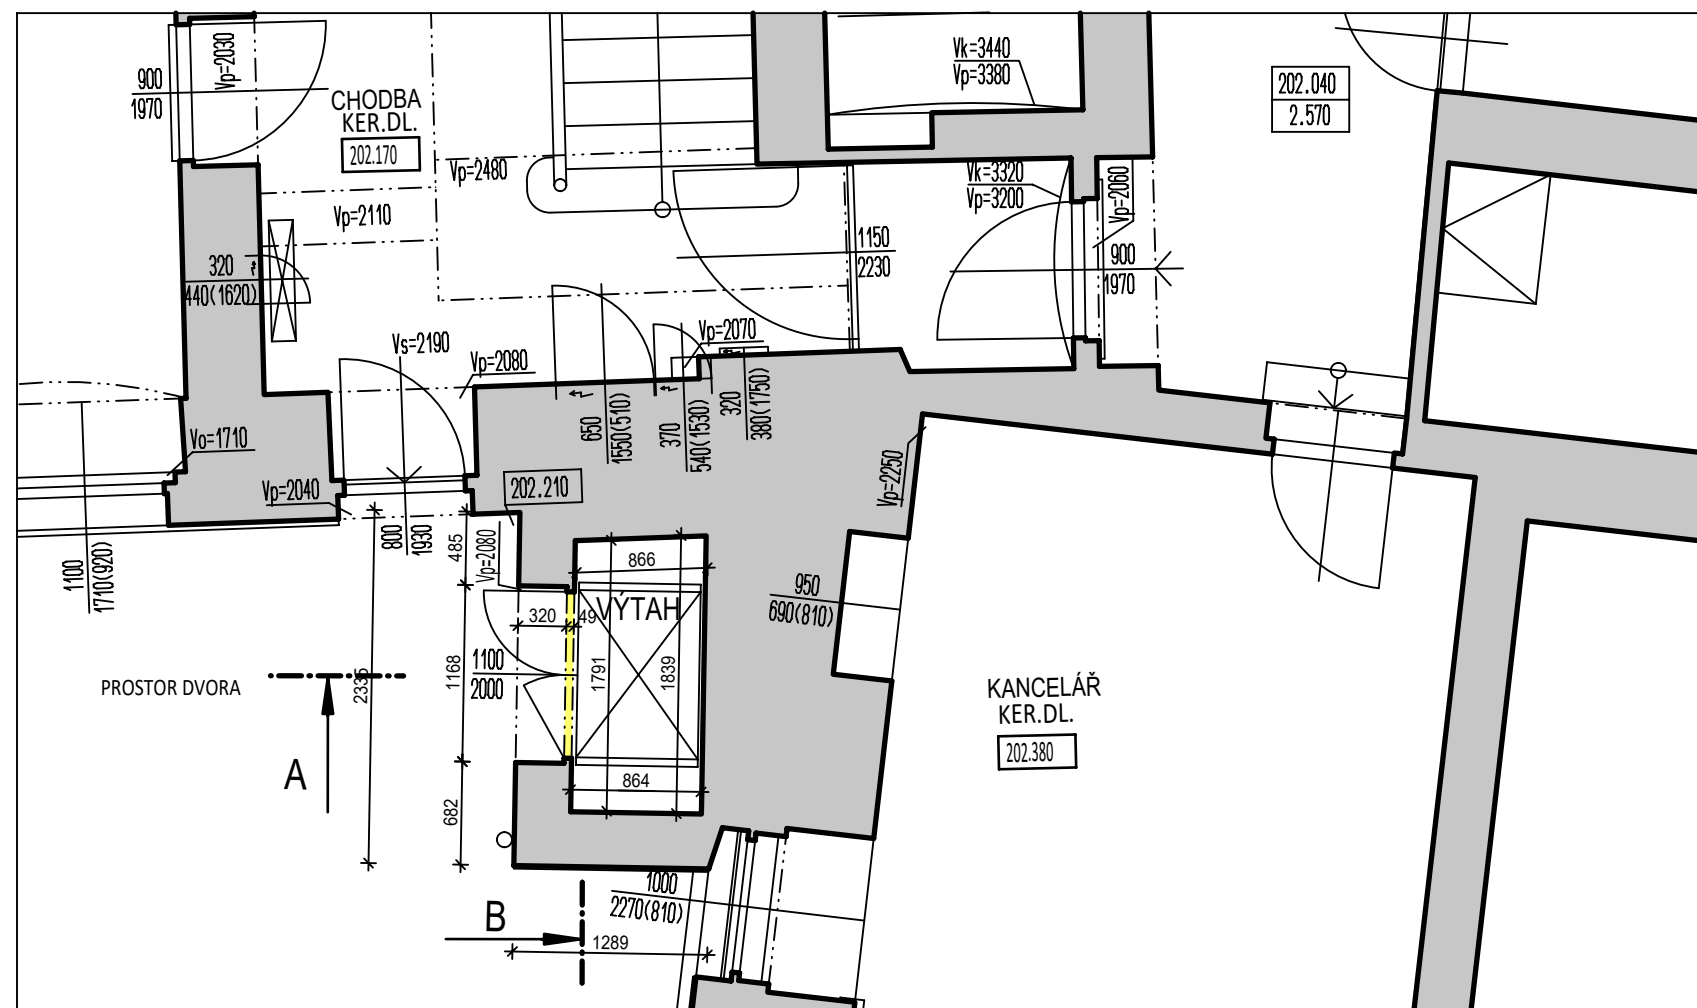

CELKOVÝ PŮDORYS 1.NP. - VYZNAČENÍ UMÍSTĚNÍ VÝTAHU

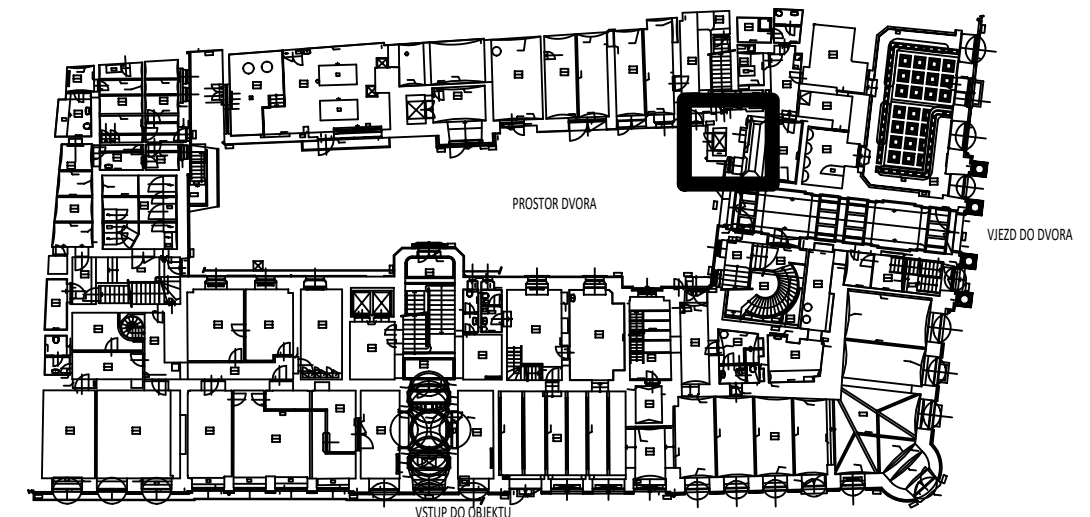

LEGENDA KONSTRUKCÍ:



STÁVAJÍCÍ VÝTAH:

- STÁVAJÍCÍ KONSTRUKCI VÝTAHU V CELÉM ROZSAHU
- STÁVAJÍCÍ KOVOVÉ DVEŘE NA VSTUPU DO VÝTAHOVÉ ŠACHTY

VÝTAHOVÁ ŠACHTA:

- STÁVAJÍCÍ NESOUDRŽNÁ OMÍTKA STĚN A STROPŮ ŠACHTY BUDE ODTRANĚNA V CELÉM ROZSAHU VČ. OSTĚNÍ U VÝTAHOVÝCH DVEŘÍ
- STÁVAJÍCÍ BETONOVÁ PODLAHA ŠACHTY BUDE ODSTRANĚNA V CELÉM ROZSAHU V TL.cca 250mm

ČÁST PROJEKTOVÉ DOKUMENTACE:		VYPRACOVAL	ZODP.PROJEKTANT	AGROPROJEKT Praha s.r.o.	
D.1.1.b) VÝKRESOVÁ ČÁST		Ing.BLANKA PŘÍKOPOVÁ	Ing.BLANKA PŘÍKOPOVÁ	VE SMEČKÁCH 33, 110 00 PRAHA 1	
		<i>BP (Příkopová)</i>	<i>BP (Příkopová)</i>	TEL. : 224 217 148	
Městs.ÚŘAD: PRAHA 1		STAV.ÚŘAD: PRAHA 1		IČO : 25096524	
				DIČ: CZ25096524	
INVESTOR: SZIF, Ve Smečkách 33, Praha 1				STUPEŇ: DPS	
AKCE: STAVEBNÍ ÚPRAVY STÁVAJÍCÍ VÝTAHOVÉ ŠACHTY A VÝMĚNA VÝTAHU MÍSTO STAVBY: Objekt MZe ČR, Ve Smečkách 33, 110 00 Praha 1 OBSAH VÝKRESU: PŮDORYS 1.NP. - BOURACÍ PRÁCE				DATUM	08/2022
				FORMAT	2A4
				ZAK.ČÍSLO	
				ARCH.ČÍSLO	
				MĚŘÍTKO: 1:50	ČÍSLO VÝKRESU 2.