



PŮDORYS MEZANINU - STÁVAJÍCÍ STAV

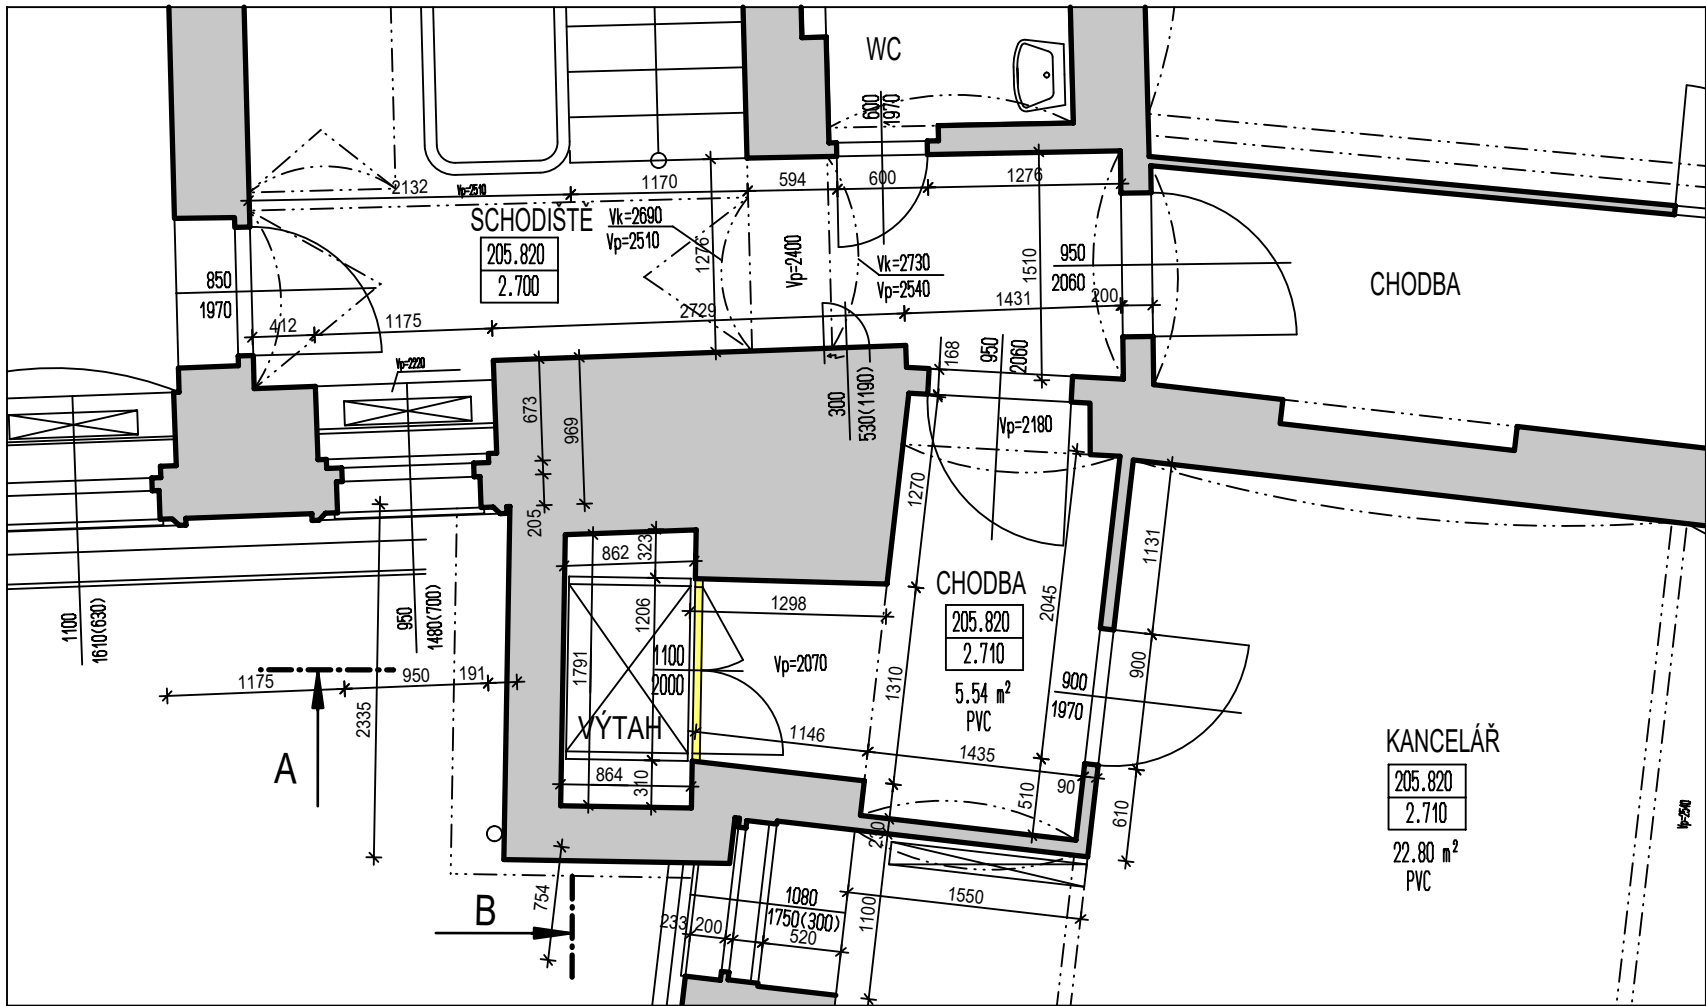

CELKOVÝ PŮDORYS MEZANINU - VYZNAČENÍ UMÍSTĚNÍ VÝTAHU

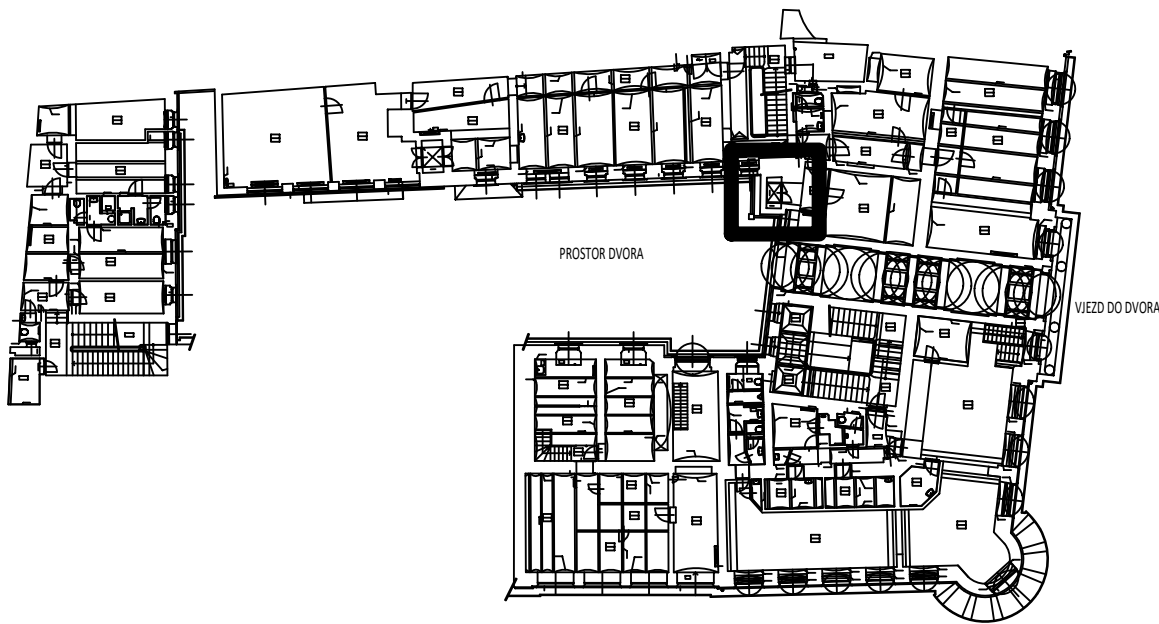

LEGENDA KONSTRUKCÍ:

- STÁVAJÍCÍ ZDIVO A KONSTRUKCE
- ZDIVO A KONSTRUKCE URČENÉ K VYBOURÁNÍ

STÁVAJÍCÍ VÝTAH:

- STÁVAJÍCÍ KONSTRUKCI VÝTAHU V CELÉM ROZSAHU
- STÁVAJÍCÍ KOVOVÉ DVEŘE NA VSTUPU DO VÝTAHOVÉ ŠACHTY

VÝTAHOVÁ ŠACHTA:

- STÁVAJÍCÍ NESOUDRŽNÁ OMÍTKA STĚN A STROPU ŠACHTY BUDE ODTRANĚNA V CELÉM ROZSAHU VČ. OSTĚNÍ U VÝTAHOVÝCH DVEŘÍ
- STÁVAJÍCÍ BETONOVÁ PODLAHA ŠACHTY BUDE ODSTRANĚNA V CELÉM ROZSAHU V TL.cca 250mm

ČÁST PROJEKTOVÉ DOKUMENTACE:		VYPRACOVAL	ZODP.PROJEKTANT	AGROPROJEKT Praha s.r.o. VE SMEČKÁCH 33, 110 00 PRAHA 1 TEL. : 224 217 148 IČO : 25096524 DIČ: CZ25096524	
D.1.1.b) VÝKRESOVÁ ČÁST		Ing.BLANKA PŘÍKOPOVÁ <i>B.P. Příkopová</i>	Ing.BLANKA PŘÍKOPOVÁ <i>B.P. Příkopová</i>		
Městs..ÚŘAD: PRAHA 1		STAV.ÚŘAD: PRAHA 1			
INVESTOR: SZIF, Ve Smečkách 33, Praha 1				STUPEŇ: DPS	
AKCE: STAVEBNÍ ÚPRAVY STÁVAJÍCÍ VÝTAHOVÉ ŠACHTY A VÝMĚNA VÝTAHU MÍSTO STAVBY: Objekt MZe ČR, Ve Smečkách 33, 110 00 Praha 1				DATUM	08/2022
				FORMÁT	2A4
				ZAK.ČÍSLO	
				ARCH.ČÍSLO	
OBSAH VÝKRESU: PŮDORYS MEZANINU - BOURACÍ PRÁCE				MĚŘÍTKO: 1:50	ČÍSLO VÝKRESU 3.