


PŮDORYS PŘÍZEMÍ - STAVEBNÍ ÚPRAVY

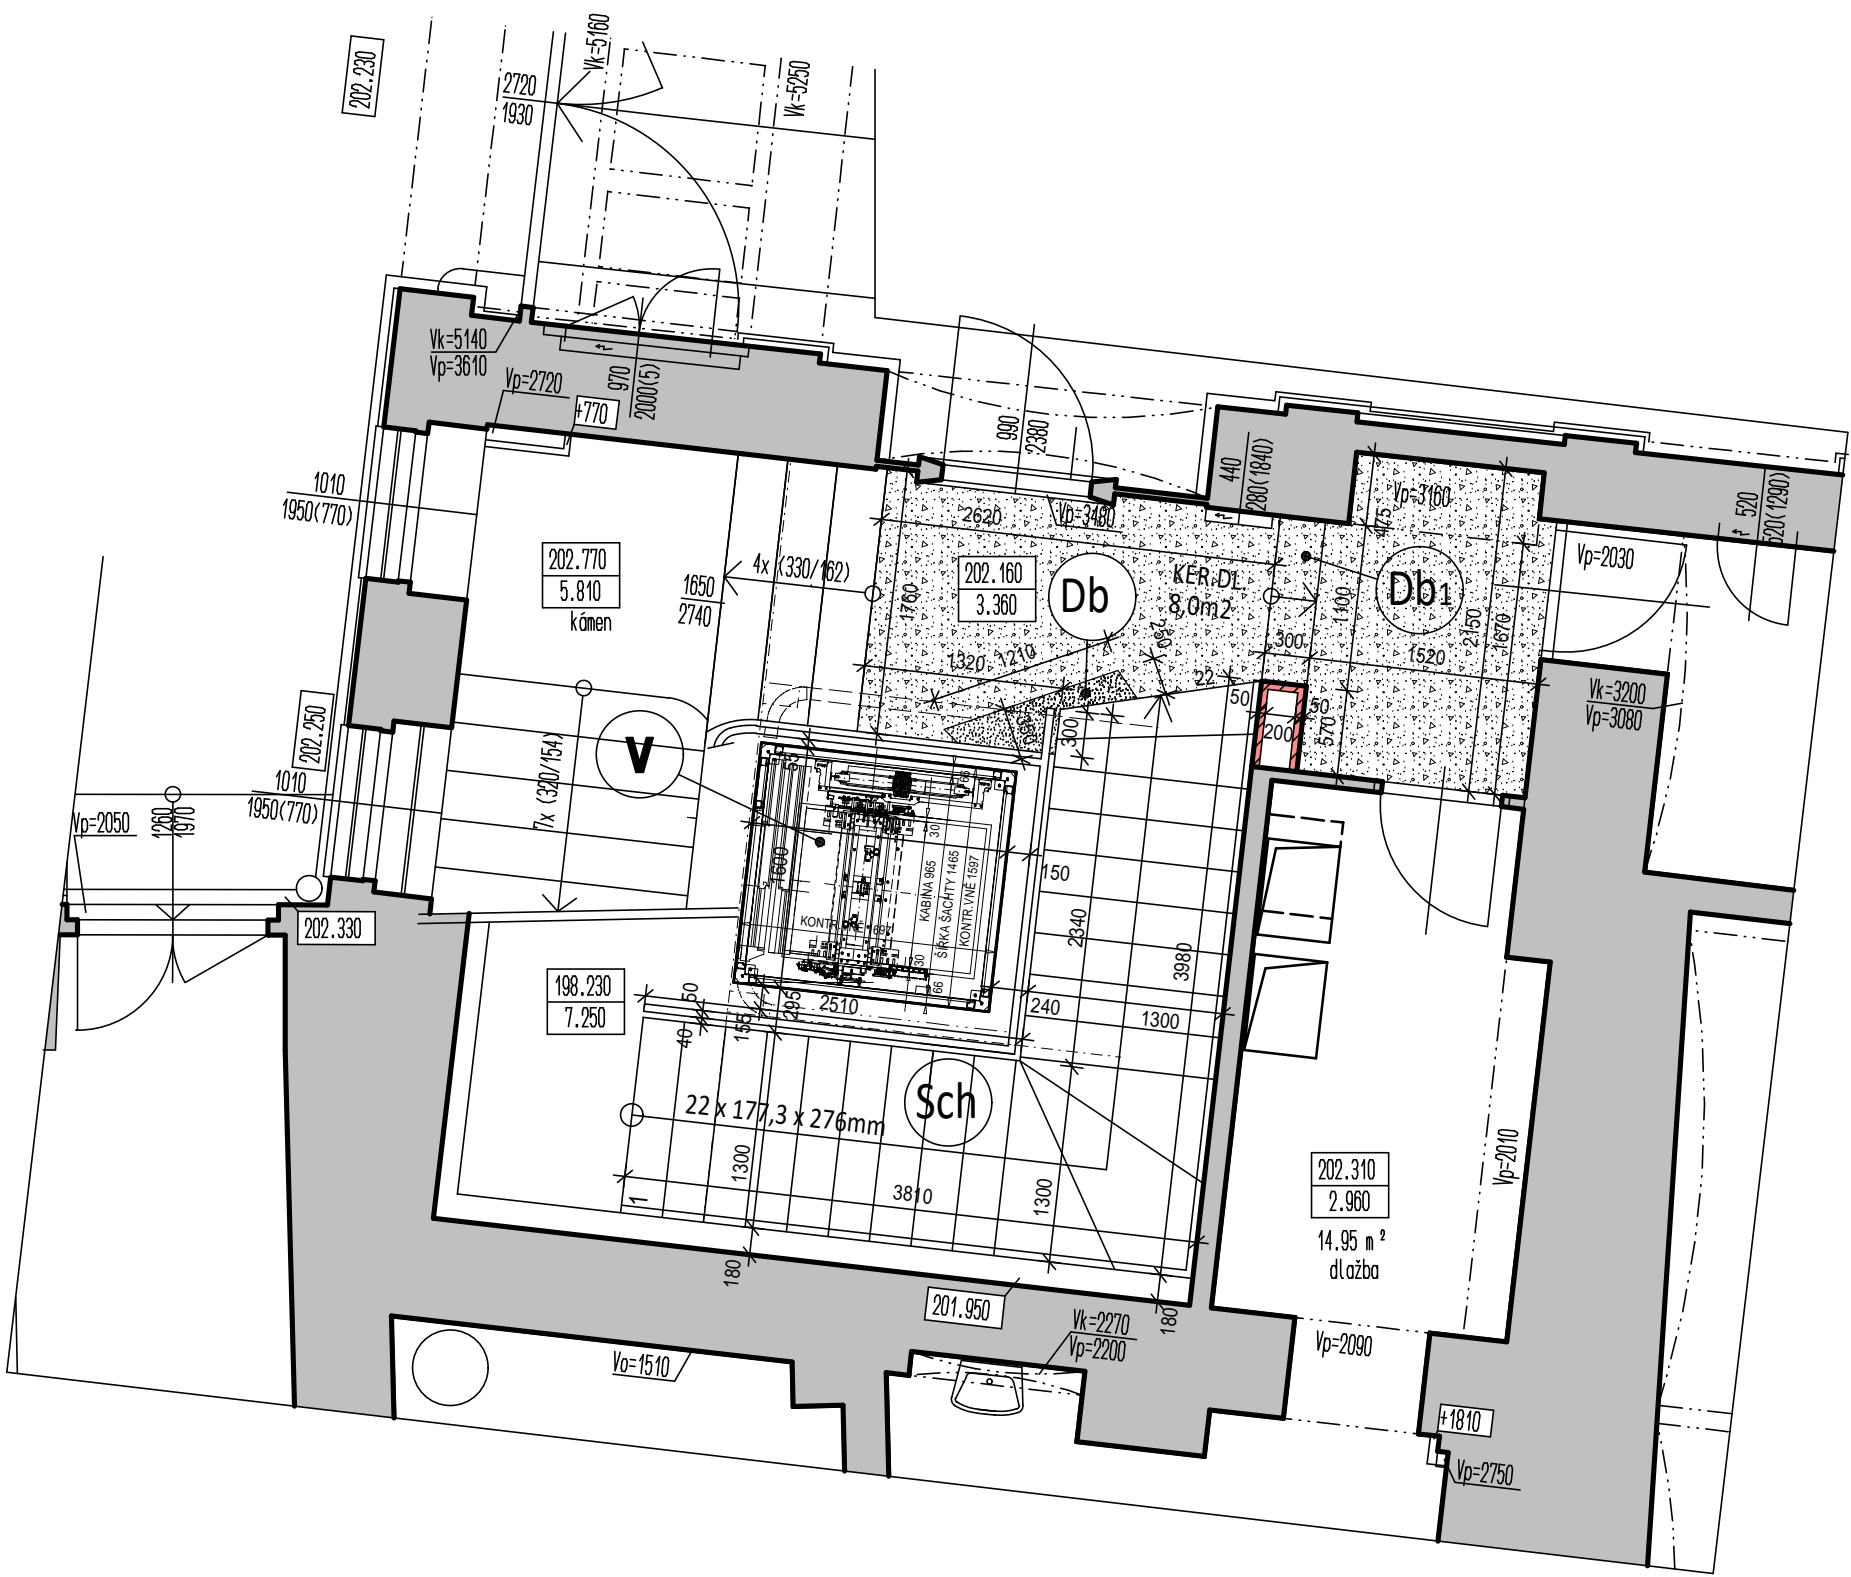

LEGENDA KONSTRUKCÍ:

- STÁVAJÍCÍ ZDIVO A KONSTRUKCE
- NOVÁ DOZDÍVKA Z TVÁRNIC YTONG TL.50mm
- DOBETONÁVKA PODLAHY PODESTY PODLE TVARU VÝSTUPU NOVÉHO SCHODIŠTĚ Z BETONU C 16/20+B500B
- STÁVAJÍCÍ VYROVNÁVACÍ SCHOD BUDE PO UKONČENÍ BOURACÍCH PRACÍ UPRAVEN NA POŽADOVANÝ ROZMĚR POMOCÍ DOBETONÁVKY Z BETONU C 16/20+B500B
- NOVĚ NAVRŽENÉ SCHODIŠTĚ Z 1.PP. do PŘÍZEMÍ:
 - TVAR, KONSTRUKCE A VYZTUŽENÍ viz. STAVEBNĚ KONSTRUKČNÍ ČÁST
 - STUPNICE A PODSTUPNICE BUDE OPATŘENA OBKLADEM Z KERAMICKÉ DLAŽBY TAURUS - V PROTISKLUZNÉM PROVEDENÍ, BARVA TMAVĚ ŠEDÁ (BUDE UPŘESNĚNO NA STAVBĚ)
 - STUPNICE BUDE OPATŘENA VYBROUŠENÝM PROTISKLUZNÝM PÁSKEM
 - U STĚNY BUDE PROVEDEN SOKL Z DLAŽBY VÝŠKY 100mm
 - ZPĚTNĚ BUDE OSAZENO STÁVAJÍCÍ REPASOVANÉ KOVOVÉ RELIÉFNÍ ZÁBRADLÍ SHODNÉ V CELÉM OBJEKTU
 - ZÁBRADLÍ BUDE KOTVENO Z BOKU STĚNY SMĚREM K VÝTAHU A NAPOJENO NA ZÁBRADLÍ PODESTY
 - NA VNITŘNÍ STĚNU BUDE OSAZENO DŘEVĚNÉ MADLO KOTVENÉ DO ZDIVA
- VYZNAČENÁ PLOCHA BUDE UPRAVENA POKLÁDKOU NOVÉ KER.DLAŽBY VČ.OBVODOVÉHO SOKLU h=100mm
- STÁVAJÍCÍ BETON PODLAHY BUDE ZBAVEN HRUBÝCH NEROVNOSTÍ, NAPONETROVÁN A VÝŠKOVĚ UPRAVEN VYROVNÁVACÍ CEMENTOVOU STĚRKOU tl.cca 30mm

NOVÝ VÝTAH:

- NOVĚ OSAZOVANÝ LANOVÝ OSOBNÍ VÝTAH LC maxi 450, NOSNOST 450kg, spol.LIFT COMPONENTS s.r.o.
- POČET STANIC 6
- POČET NÁSTUPIŠŤ 6
- POČET OSOB 6
- ZDVIH VÝTAHU H=27,78m
- RÁM ŠACHTY - KOVOVÁ RÁMOVÁ KONSTRUKCE Z JEKLU 80/80mm
- OPLÁŠTĚNÍ ŠACHTY - BEZPEČNOSTNÍ SKLO

POZNÁMKA:

- STAVEBNÍ ÚPRAVY VSTUPNÍ ČÁSTI Z PRŮJEZDU JSOU DODÁVKOU JINÉ STAVBY VČ.NÁŠLAPNÉ VRSTVY APOD....
- PRÁCE BUDOU V PRŮBĚHU VÝSTAVBY NOVÉHO VÝTAHU A NOVÉHO SCHODIŠTĚ VZÁJEMNĚ KOORDINOVÁNY

ČÁST PROJEKTOVÉ DOKUMENTACE:		VYPRACOVAL	ZODP.PROJEKTANT	AGROPROJEKT Praha s.r.o.	
D 1.1b) VÝKRESOVÁ ČÁST		Ing.BLANKA PŘÍKOPOVÁ 	Ing.BLANKA PŘÍKOPOVÁ	VE SMEČKÁCH 33, 110 00 PRAHA 1 TEL. : 224 217 148	
Městs.ÚRAD: PRAHA 1		STAV.ÚRAD: PRAHA 1		IČO : 25096524 DÍČ: CZ25096524	
INVESTOR: SZIF, Ve Smečkách 33, Praha 1				STUPEŇ: DPS	
AKCE: STAVEBNÍ ÚPRAVY V OBJEKTU ZA ÚČELEM VESTAVBY NOVÉHO VÝTAHU				DATUM 12/2020	
MÍSTO STAVBY: Objekt MZe ČR, Ve Smečkách 33, 110 00 Praha 1				FORMÁT 3A4	
OBSAH VÝKRESU: PŮDORYS PŘÍZEMÍ - STAVEBNÍ ÚPRAVY				ZAK.ČÍSLO	
				ARCH.ČÍSLO	
				MĚŘÍTKO: 1:50	
				ČÍSLO VÝKRESU 7.	