PŮDORYS

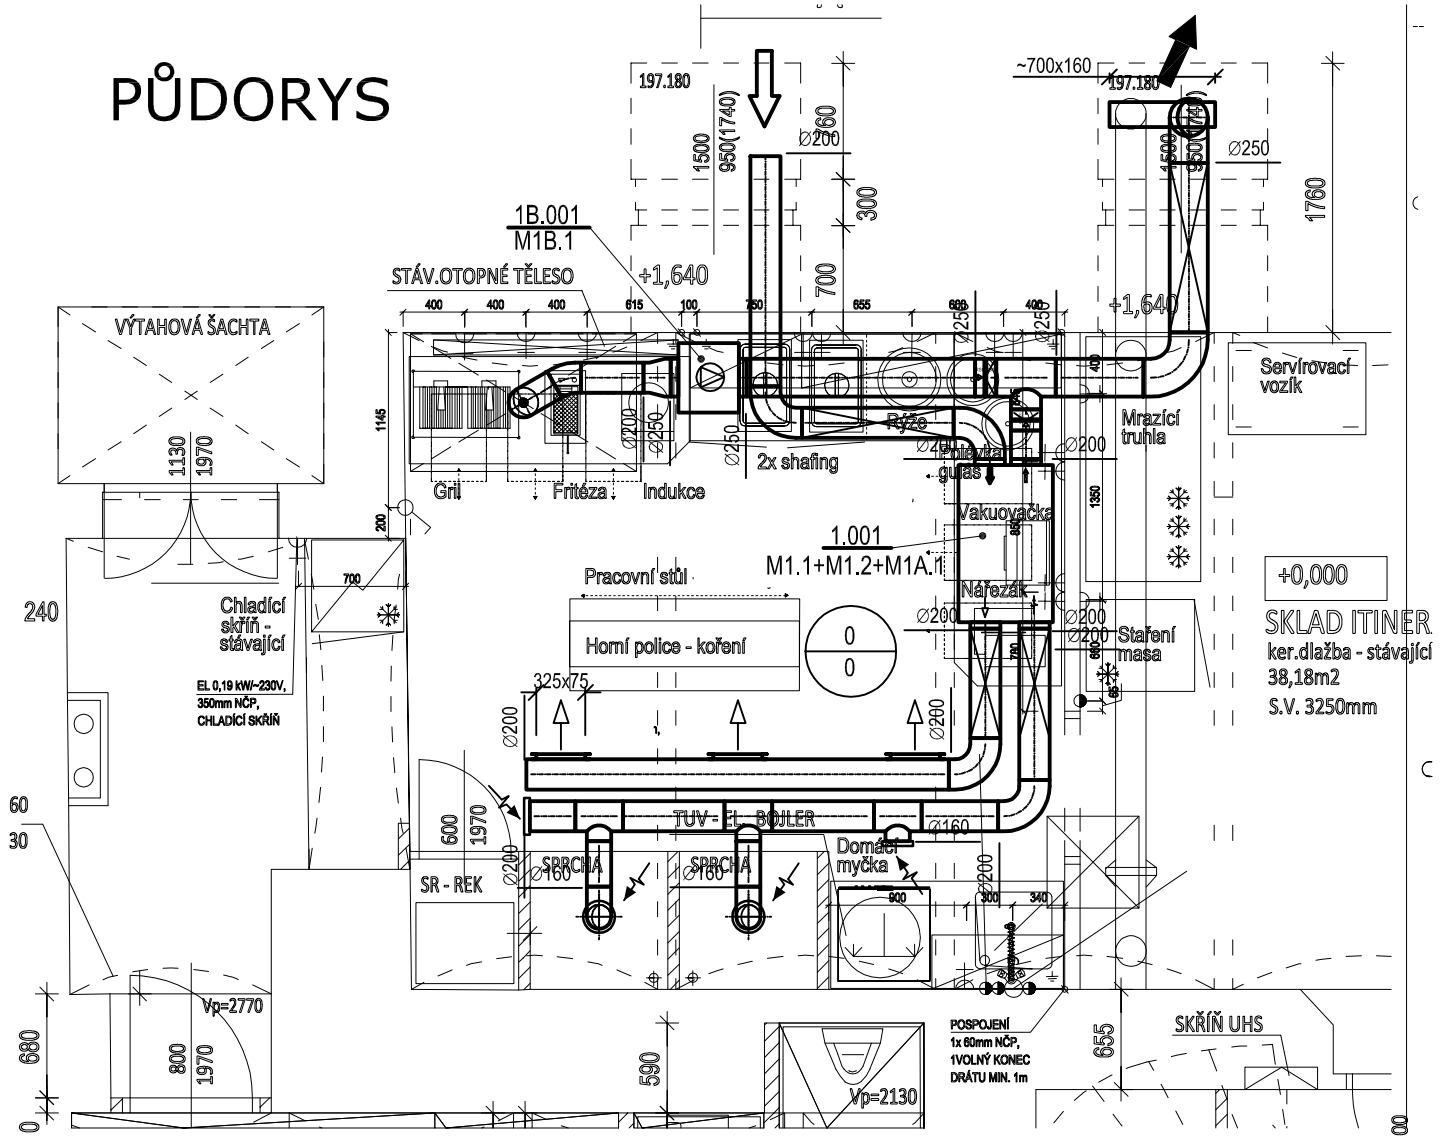

LEGENDA VZDUCHOTECHNICKÝCH ZNAČEK

- ..... SÁNÍ ČERSTVÉHO VZDUCHU
- ..... PŘÍVOD VZDUCHU
- ..... ODVOD VZDUCHU
- ..... VÝDECH ODPADNÍHO VZDUCHU
- 0/2000 ..... MNOŽSTVÍ PŘIVÁDĚNÉHO/ODVÁDĚNÉHO VZDUCHU
- ..... TLUMIČ HLUKU

PROJEKTANT: RYCHLÝ	KRESLIL: RYCHLÝ	ZODPOV.PROJ.: RYCHLÝ
STUPEŇ: DPS	MĚŘÍTKO: 1:50	DATUM: 19.7.2021
INVESTOR: SZIF , Ve Smečkách 33, Praha 1		
ODBĚRATEL: SZIF , Ve Smečkách 33, Praha 1		
STAVBA: Informační centrum - 1.podzemní podlaží OBJEKT: Objekt ministerstva zemědělství , Štěpánská 63, Praha 1		
PROVOZNÍ SOUBOR: VZDUCHOTECHNIKA		ZAK.ČÍSLO: 21 - 019
OBSAH VÝKRESU: PŮDORYS 1.PODZEMNÍHO PODLAŽÍ		ČÍSLO VÝKRESU: VZT - 03

RYCHLÝ Tomáš
PROJEKCE VZDUCHOTECHNIKY
257 44 Netvořice, Pražská 132
Tel.: +420 603 262 903
E-mail: tomas@rychly-vzt.cz