


PŮDORYS - STAVEBNÍ ÚPRAVY:

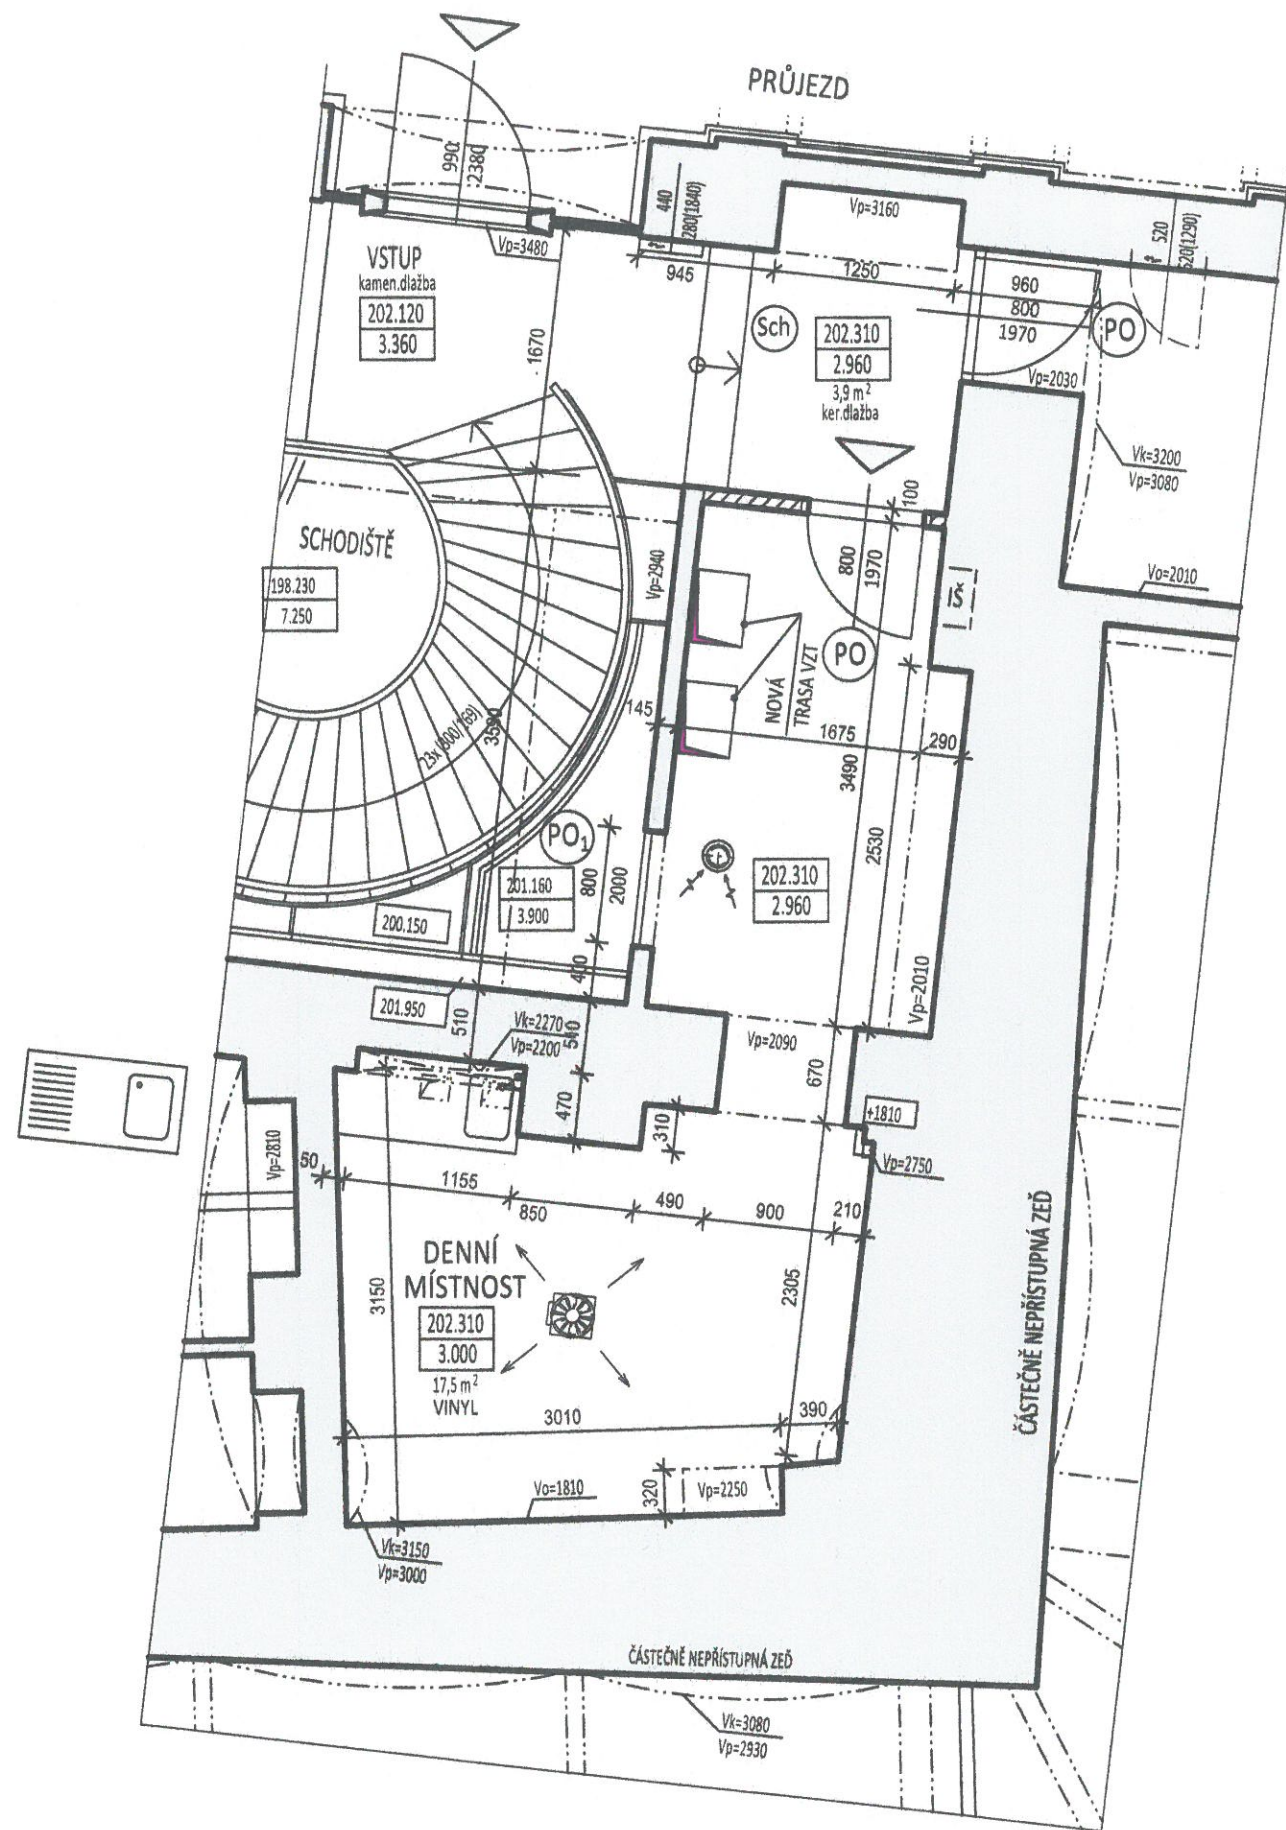

LEGENDA KONSTRUKCÍ:

- STÁVAJÍCÍ ZDIVO A KONSTRUKCE
- NOVĚ NAVRŽENÁ DĚLÍCÍ ZDĚNÁ PŘÍČKA TL.100mm Z TVÁRNIC YTONG

VÝPLNĚ OTVORŮ:

- PO₁ VNITŘNÍ OCELOVÉ PEVNĚ ZASKLENÉ OKNO
S POŽÁRNÍ ODOLNOSTÍ EI 30' DP3-C SE SAMOZAVÍRAČEM VĚ VLASTNÍ RÁMOVÉ
ZÁRUBNĚ SHODNÉ POŽ.ODOLNOSTI ZE SYSTÉMOVÝCH PROFILŮ JANSEN JANISOL 2
zasklení - mléčné, bezpečnostní, izolační protipožární dvojsklo
rám: v barvě RAL 7016
- PO - VÝPLNĚ OTVORŮ NAVRŽENÉ V RÁMCI PŘEDCHOZÍ ETAPY REKONSTRUKCE SUTERÉNU - NUTNO KOORDINOVAT
- NEJSOU SOUČÁSTÍ VÝKAZU VÝMĚR TĚTO ETAPY
POPIS:
VNITŘNÍ OCELOVÉ 1Kř. CELOPROSKLENÉ OTOČNÉ DVEŘE
S POŽÁRNÍ ODOLNOSTÍ EI 30' DP3-C SE SAMOZAVÍRAČEM VĚ VLASTNÍ RÁMOVÉ
ZÁRUBNĚ SHODNÉ POŽ.ODOLNOSTI ZE SYSTÉMOVÝCH PROFILŮ JANSEN JANISOL 2
zasklení - mléčné, bezpečnostní, izolační protipožární dvojsklo
rám: v barvě RAL 7016
kování: klika-klika, běžná zámková vložka FAB

STAVEBNÍ ÚPRAVY:

- STÁVAJÍCÍ OMÍTKA STĚN A STROPU NAD KER.OBKLADEM BUDE OPRÁVENA V ROZSAHU cca 70% CELKOVÉ PLOCHY
- ZBÝVAJÍCÍ PLOCHA STĚN A STROPU ZE 100%
- STÁVAJÍCÍ BETON PODLAHY BUDE ZBROUŠENÍM ZBAVEN NEROVNOSTÍ
- BETON BUDE POTÉ ZBAVEN NEČISTOT A UPRAVEN SAMONIVELAČNÍ STĚRKOU V ROZSAHU 0-20mm
- BUDE POLOŽENA NOVÁ NÁŠLAPNÁ VRSTVA PODLAHY - VINYL NEBO KERAMICKÁ DLAŽBA (PŘED SCHODY)
- BUDE OSAZENA NOVÁ KUCHYŇSKÁ LINKA S NÁPOJENÍM DŘEZU NA STÁVAJÍCÍ ROZVODY SV A KANALIZACE
- PRO OHŘEV TUV BUDE POD DŘEZ OSAZEN PRŮTOKOVÝ OHŘÍVAČ VODY
- BUDE PROVEDEN NOVÝ ROZVOD EL.
- BUDOU OSAZENA NOVÁ SVÍTIDLA
- CELÝ PROSTOR BUDE NOVĚ VYMALOVÁN
- PROSTOR BUDE VYBAVEN NOVÝM NÁBYTKEM DLE ÚČELU UŽITÍ - viz.VIZUALIZACE A VÝPIS ITINERÁŘE

- Sch - NOVĚ BUDE VYBETONOVÁN 2*SCHOD VÝŠKY 100mm PRO VYROVNÁNÍ ROZDÍLNÝCH ÚROVNÍ PODLAH
- BETON C12/15 + OBKLAD KERAMICKOU DLAŽBOU SHODNÉHO PROVEDENÍ JAKO PŘED VSTUPEM DO PRŮJEZDU
- IŠ - NA STÁVAJÍCÍ NIKU VE ZDIVU BUDOU OSAZENA NOVÁ NEREZ DVÍŘKA 400/300mm

ČÁST PROJEKTOVÉ DOKUMENTACE:	VYPRACOVAL	ZODP.PROJEKTANT	AGROPROJEKT Praha s.r.o.	
D.1.1.b) VÝKRESOVÁ ČÁST	Ing.BLANKA PŘÍKOPOVÁ	Ing.BLANKA PŘÍKOPOVÁ	VE SMEČKÁCH 33, 110 00 PRAHA 1	
Město..ORAD: PRAHA 1	STAV..ORAD: PRAHA 1		TEL. : 224 217 148	
INVESTOR: SZIF, Ve Smečkách 33, Praha 1			IČO : 250986524	
AKCE:			DIČ: CZ250986524	
MÍSTO			STUPEN: DPS	
STAVBY: Objekt MZe ČR, Ve Smečkách 33, 110 00 Praha 1			DATUM	05/2020
OBSAH VÝKRESU:			FORMÁT	A4
PŮDORYS - STAVEBNÍ ÚPRAVY			ZAK.ČÍSLO	
			ARCH.ČÍSLO	
			MĚŘITKO:	ČÍSLO VÝKRESU
			1:50	3.