


PŮDORYS - VYBAVENÍ KANCELÁŘE

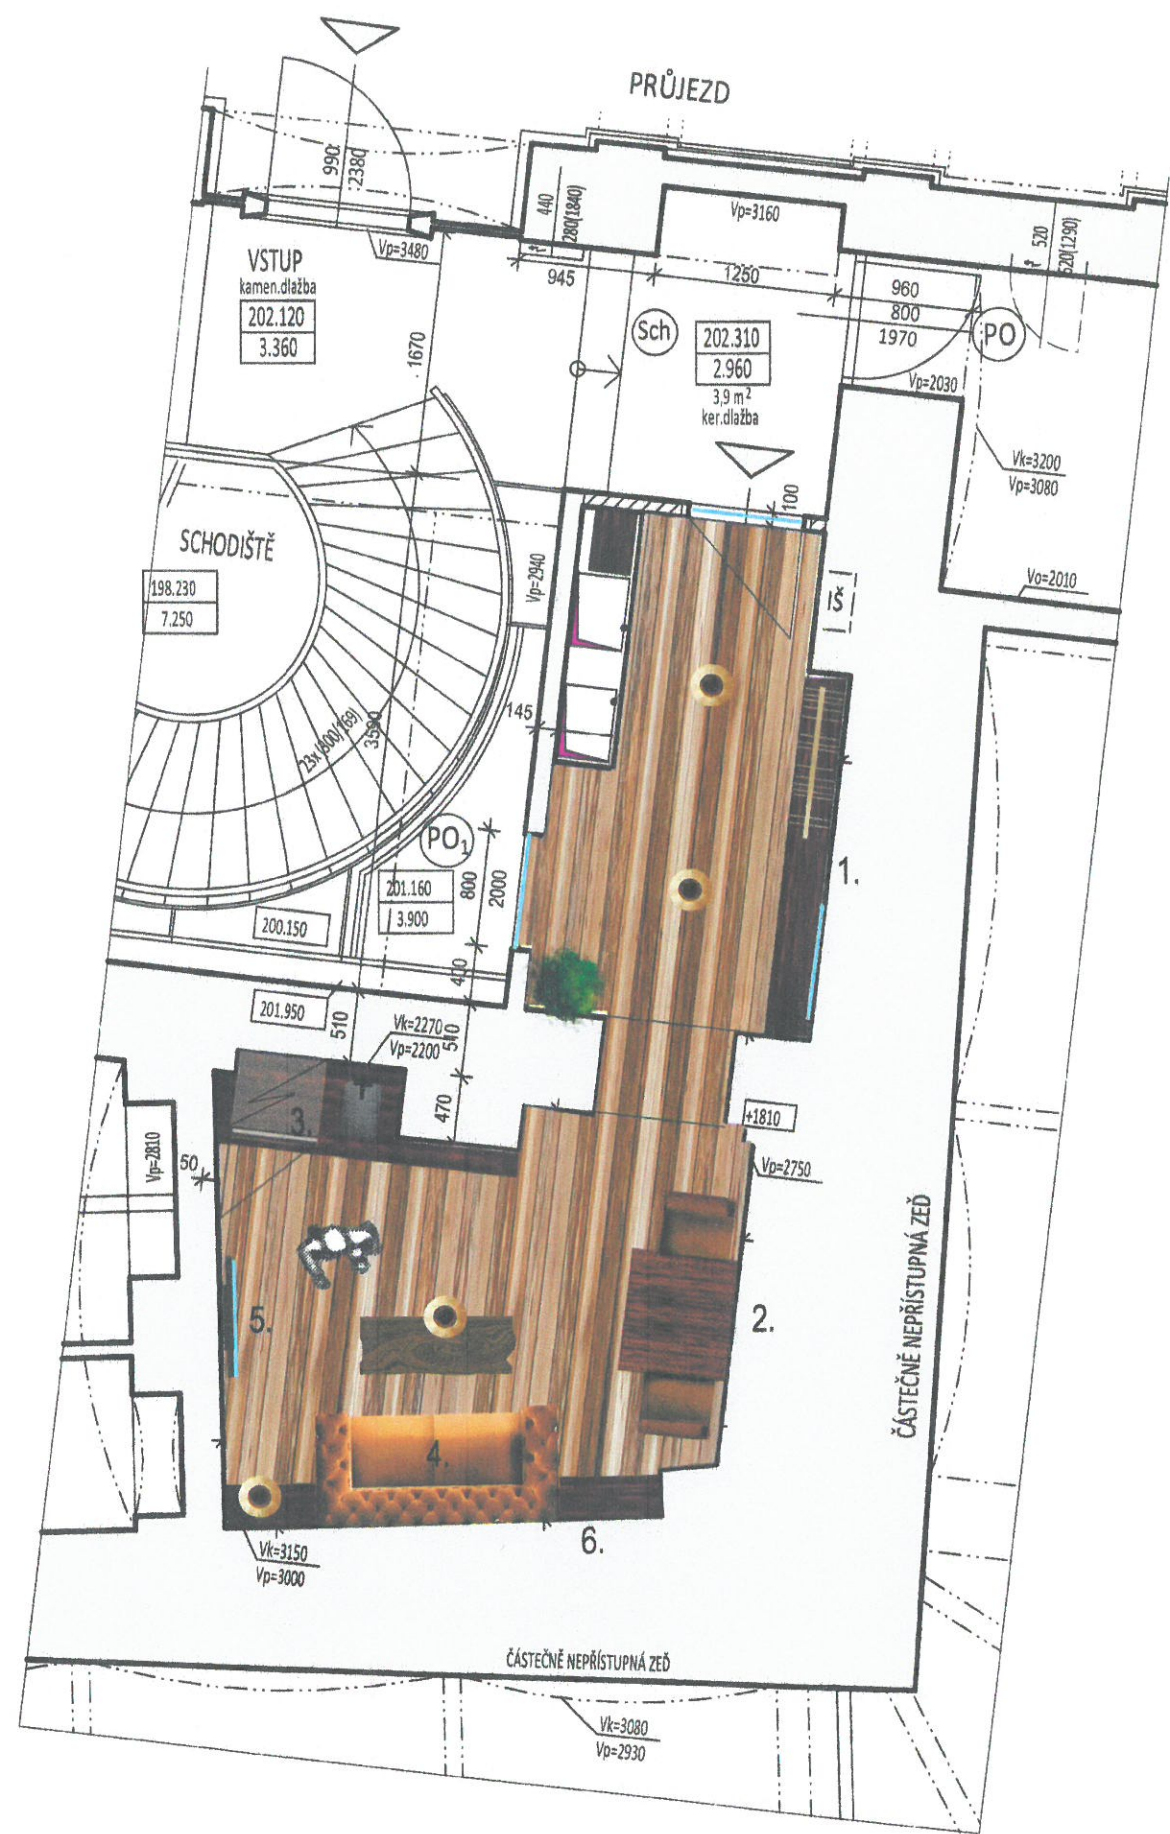

PODLAHA - VINYL - DEKOR DUB
VTUPNÍ DVEŘE - OCEL. RÁM + PÍSKOVANÉ SKLO (DTTO RECEPCE, PRŮJEZD)

VYBAVENÍ KANCELÁŘE :

1. ŠATNÍ STĚNA SE ZRCADLEM
2. STŮL 70 X 80 , OCELOVÁ NOHA, 2X ŽIDLE
3. KUCHYŇKA- LEDNICE, DŘEZ ÚZKÝ, POLICE, S. KONVICE
4. SOFA (ROZKLÁDACÍ) 180X80 + KONF STOLEK
5. TV
6. POLICE ZA SOFA-OTEVŘENÁ, LAMPA NA ČTENÍ

+0,000 = 197,900

ČÁST PROJEKTOVÉ DOKUMENTACE:	VYPRACOVAL	ZODP.PROJEKTANT	AGROPROJEKT Praha s.r.o.	
D.1.1.b) VÝKRESOVÁ ČÁST	Ing.BLANKA PŘÍKOPOVÁ	Ing.BLANKA PŘÍKOPOVÁ	VE SMEČKÁCH 33, 110 00 PRAHA 1	
Městs.ÚRAD: PRAHA 1	STAV.ÚRAD: PRAHA 1		TEL. : 224 217 148	
INVESTOR: SZIF, Ve Smečkách 33, Praha 1			IČO : 25096524	
AKCE: VYUŽITÍ PROSTORU V PRÍZEMÍ - STAVEBNÍ OPRAVY			DÍČ: CZ25096524	
MÍSTO STAVBY: Objekt MZe ČR, Ve Smečkách 33, 110 00 Praha 1			STUPEN: DPS	
OBSAH VÝKRESU: PŮDORYS - VYBAVENÍ KANCELÁŘE			DATUM	05/2020
			FORMAT	A4
			ZAK.ČÍSLO	
			ARCH.ČÍSLO	
			MĚRITKO:	ČÍSLO VÝKRESU
			1:50	3.