OBVODOVÉ SCHÉMA HLAVNÍCH OBVODŮ

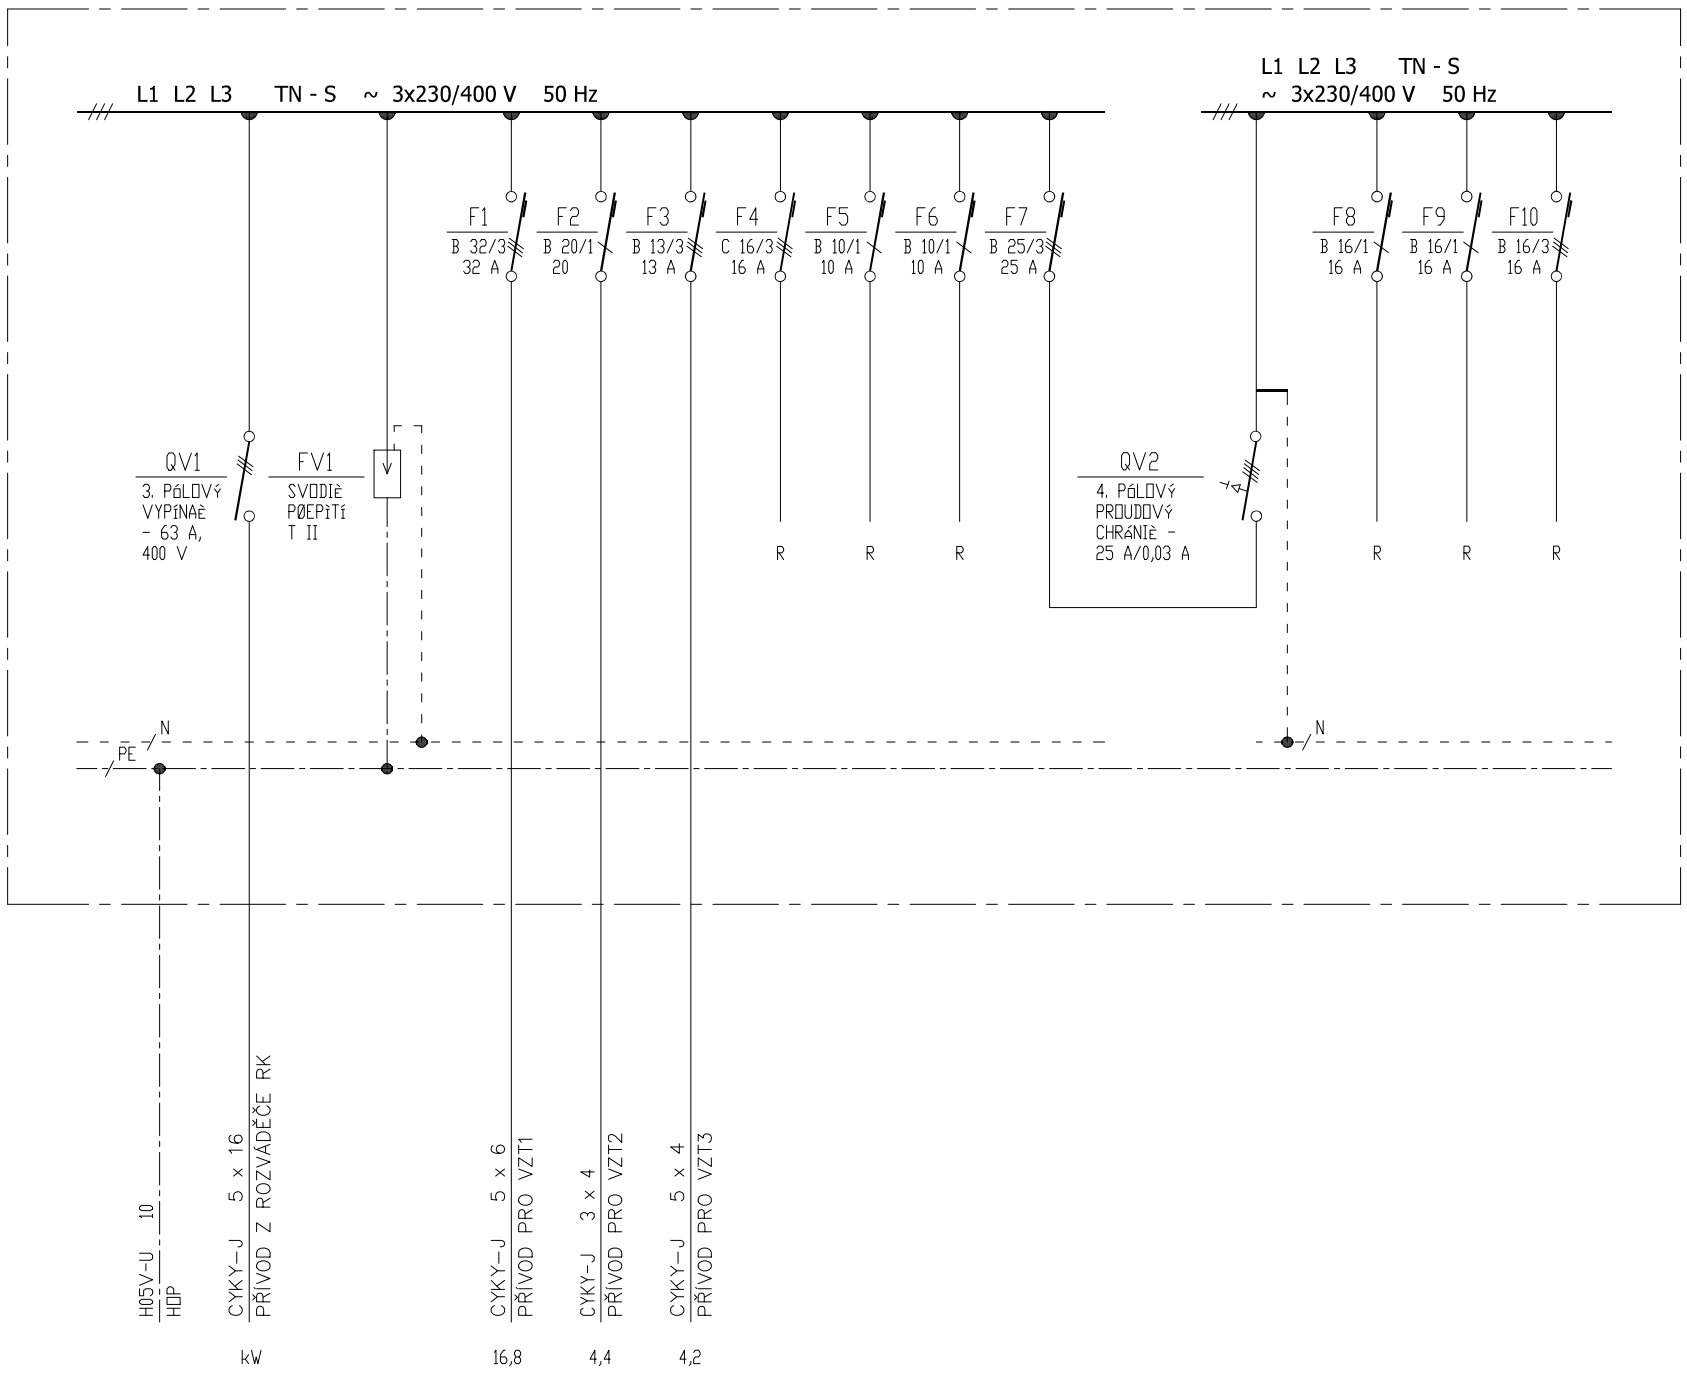

ROZVÁDĚČ RVZT

Nástěnná rozvodnice Modulu 160 Compact s dveřmi z ocelového plechu vč. PE a N svorkovnice – 2x24/48 modulů – fa Schrack

Rozměry rozváděče : šířka – 500 mm
výška – 430mm
hloubka – 127mm

Krytí rozváděče : IP 30

Rozvodná soustava : AC 3NPE střídavá 400/230 V TN–S

Ochrana před nebezpečným dotykovým napětím :
základní – izolací živých částí dle ČSN 33 2000–4–41 ed. 2, čl. 411.1
– příloha A

ČÁST PROJEKTOVÉ DOKUMENTACE	ZODPOV. PROJEKTANT	HIP	AGROPROJEKT PRAHA s.r.o. VE SMEČKÁCH 33, 110 00 PRAHA 1 TEL. : 224 217 148 IČO : 25096524 DIČ : CZ25096524
D.1.4.4.b – VÝKRESOVÁ ČÁST	VLADIMÍR BÁRTA	Ing. B. PŘÍKOPOVÁ	
MĚSTS. ÚŘAD :PRAHA 1	STAV. ÚŘAD : PRAHA 1		
INVESTOR : SZIF, Ve Smečkách 33, PRAHA 1			STUPEŇ : DPS
AKCE : SUTERÉN 002 - STAVEBNÍ ÚPRAVY ČÁSTI SUTERÉNNÍCH PROSTOR OBJEKTU ZA ÚČELEM ZMĚNY UŽÍVÁNÍ Z RESTAURACE NA JEDNACÍ A SKLADOVÉ PROSTORY SZIF MÍSTO STAVBY : Objekt MZe ČR, Ve Smečkách 33, 110 00 Praha 1			DATUM 04/2019 FORMÁT 12A4 ZAK. ČÍSLO ARCH. ČÍSLO
OBSAH : SILNOPROUDÁ ELEKTROTECHNIKA SCHÉMA ROZVADĚČE RVZT			MĚŘÍTKO : * ČÍSLO VÝKRESU : 3