


PŮDORYS 1.PATRO až 5.PATRO - NOVÝ VÝTAH

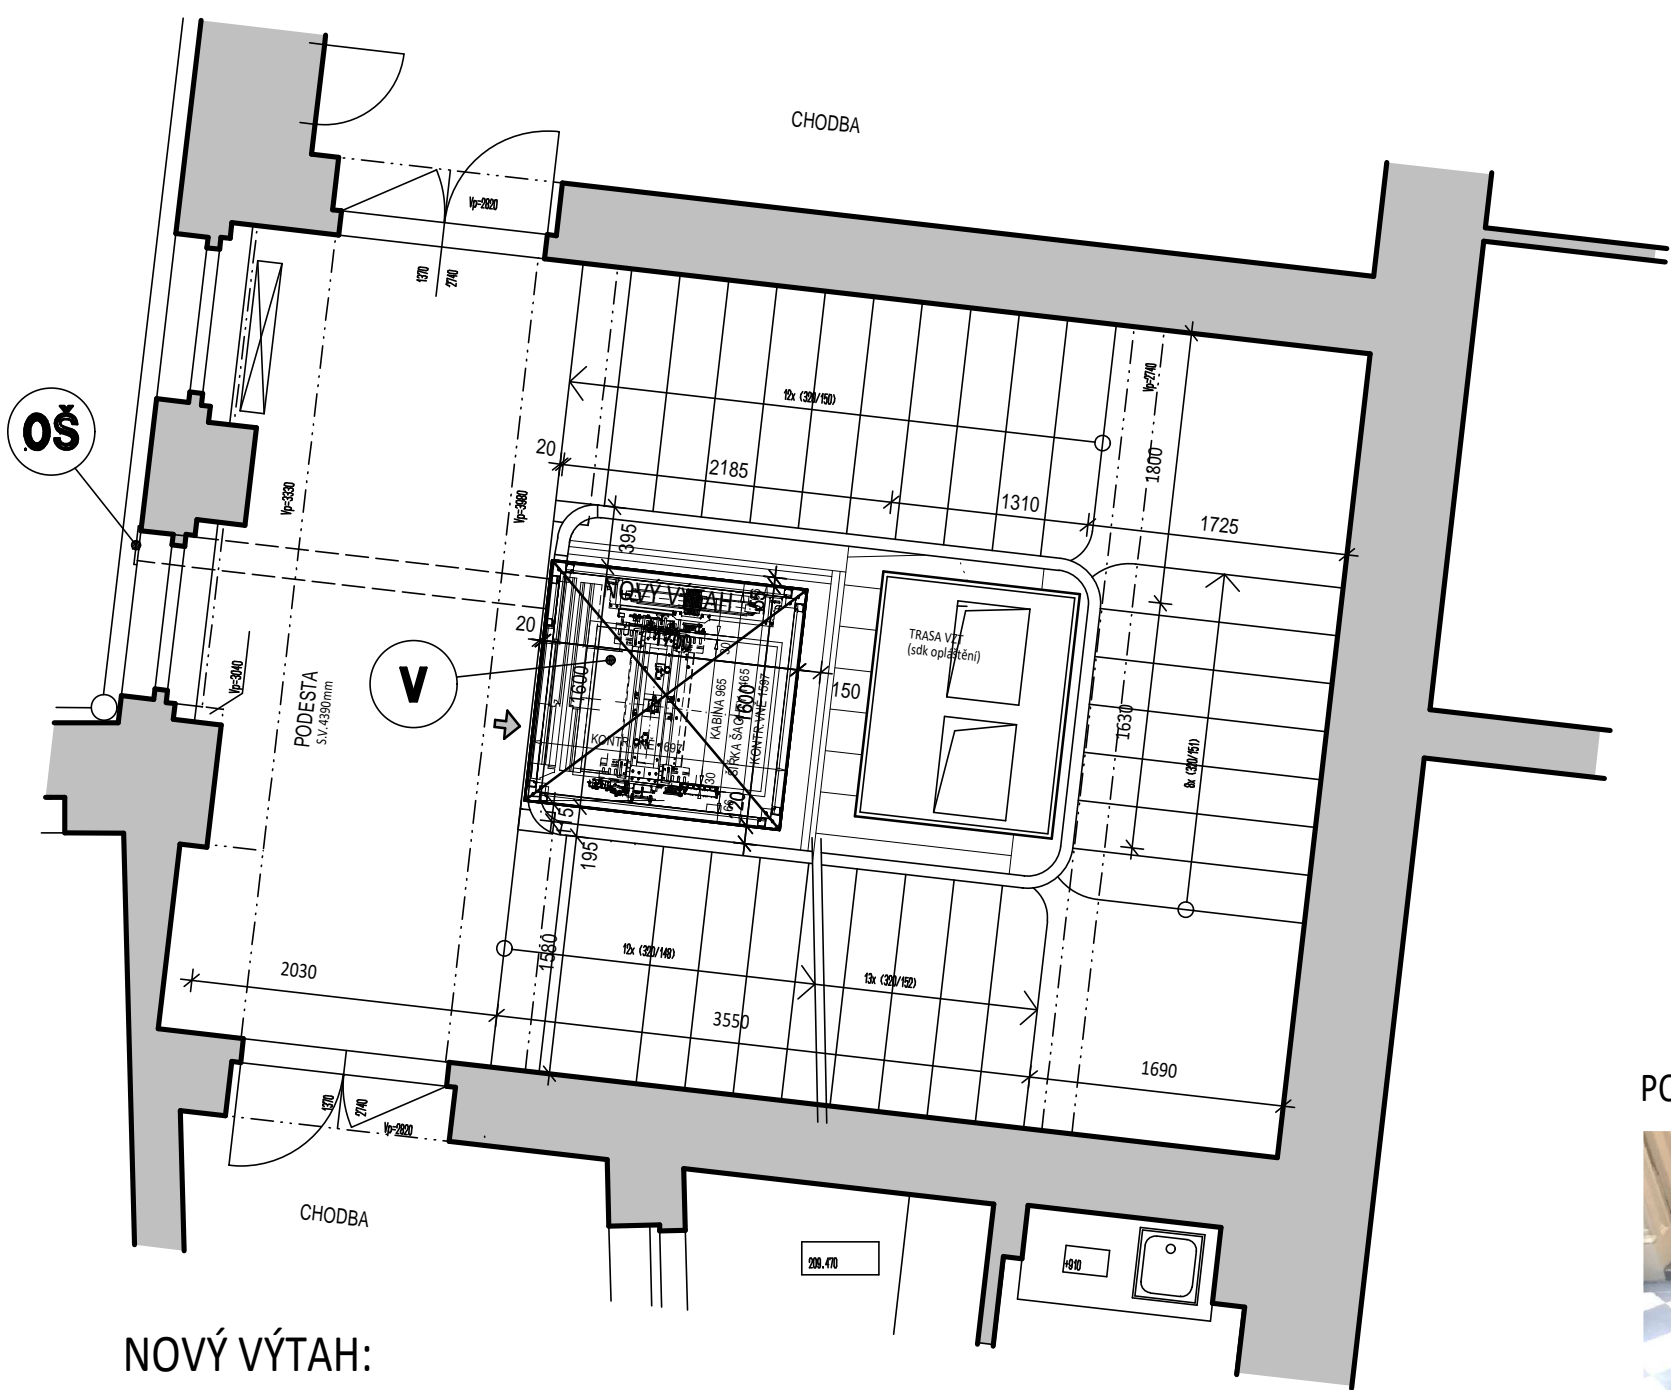

NOVÝ VÝTAH:

- V**


NOVĚ OSAZOVANÝ LANOVÝ OSOBNÍ VÝTAH LC maxi 450, NOSNOST 450kg, spol.LIFT COMPONENTS s.r.o.  
POČET STANIC 6  
POČET NÁSTUPIŠŤ 6  
POČET OSOB 6  
ZDVIH VÝTAHU H=27,78m  
RÁM ŠACHTY - KOVOVÁ RÁMOVÁ KONSTRUKCE Z JEKLU 80/80mm  
OPLÁŠTĚNÍ ŠACHTY - BEZPEČNOSTNÍ SKLO
- OŠ**

ODVĚTRÁNÍ ŠACHTY :  
- V SOULADU S ČSN EN 81-20, kap. 5.2.1.3 BUDE NA OTVOR PŘIPRAVENÝ V RÁMCI PROSKLENÉHO OPLÁŠTĚNÍ  
V 5.PATŘE OSAZENO NEREZ POTRUBÍ DN200  
- POTRUBÍ BUDE VEDENO POD STROPEM PODESTY DO FASÁDY OBJEKTU, KDE BUDE JÁDROVÝM VRTÁNÍM PŘIPRAVEN OTVOR DN200  
- NA VNĚJŠÍM LÍCI ZDIVA BUDE NA POTRUBÍ OSAZEN PRŮVĚTRNÍK S MŘÍŽKOU A SÍTÍ V BARVĚ FASÁDY OBJEKTU

POHLED:




PŮDORYS 1.PATRO až 5.PATRO - BOURACÍ PRÁCE

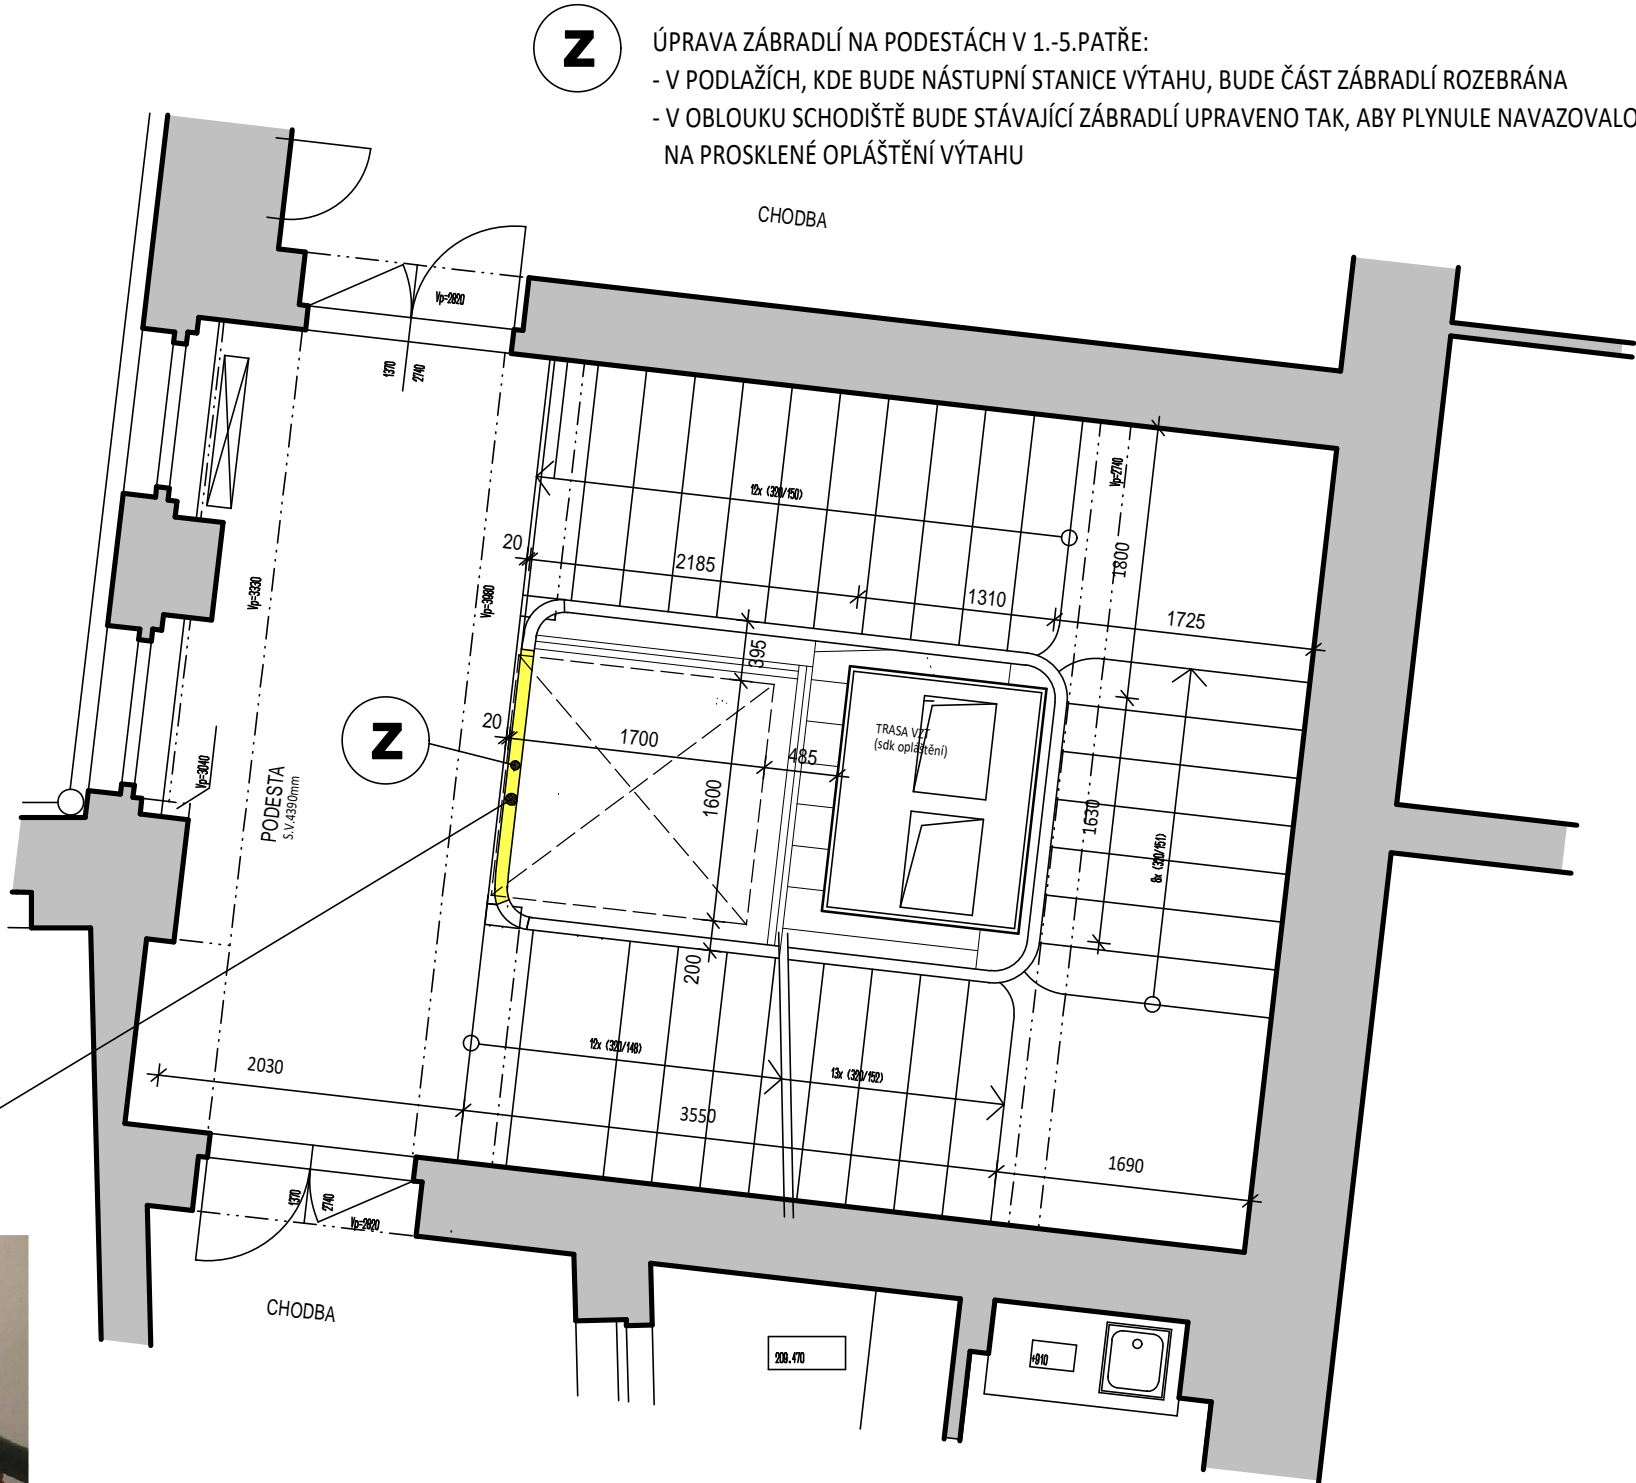

- Z**

ÚPRAVA ZÁBRADLÍ NA PODESTÁCH V 1.-5.PATŘE:  
- V PODLAŽÍCH, KDE BUDE NÁSTUPNÍ STANICE VÝTAHU, BUDE ČÁST ZÁBRADLÍ ROZEBRÁNA  
- V OBLOUKU SCHODIŠTĚ BUDE STÁVAJÍCÍ ZÁBRADLÍ UPRAVENO TAK, ABY PLYNULE NAVAZOVALO NA PROSKLENÉ OPLÁŠTĚNÍ VÝTAHU

ČÁST PROJEKTOVÉ DOKUMENTACE:		VYPRACOVAL	ZODP.PROJEKTANT	AGROPROJEKT Praha s.r.o. VE SMEČKÁCH 33, 110 00 PRAHA 1 TEL. : 224 217 148 IČO : 25096524 DIČ: CZ25096524	
D 1.1b) VÝKRESOVÁ ČÁST		Ing.BLANKA PŘÍKOPOVÁ 	Ing.BLANKA PŘÍKOPOVÁ		
Městs.ÚRAD: PRAHA 1		STAV.ÚRAD: PRAHA 1			
INVESTOR: SZIF, Ve Smečkách 33, Praha 1				STUPEŇ: DPS	
AKCE: STAVEBNÍ ÚPRAVY V OBJEKTU ZA ÚČELEM VESTAVBY NOVÉHO VÝTAHU				DATUM	12/2020
MÍSTO STAVBY: Objekt MZe ČR, Ve Smečkách 33, 110 00 Praha 1				FORMÁT	3A4
OBSAH VÝKRESU:  PŮDORYS 1.-5.PATRO				ZAK.ČÍSLO	
				ARCH.ČÍSLO	
				MERÍTKO:	ČÍSLO VÝKRESU
				1:50	9.