


PŮDORYS SUTERÉNU - PROHLUBEŇ ŠACHTY VÝTAHU

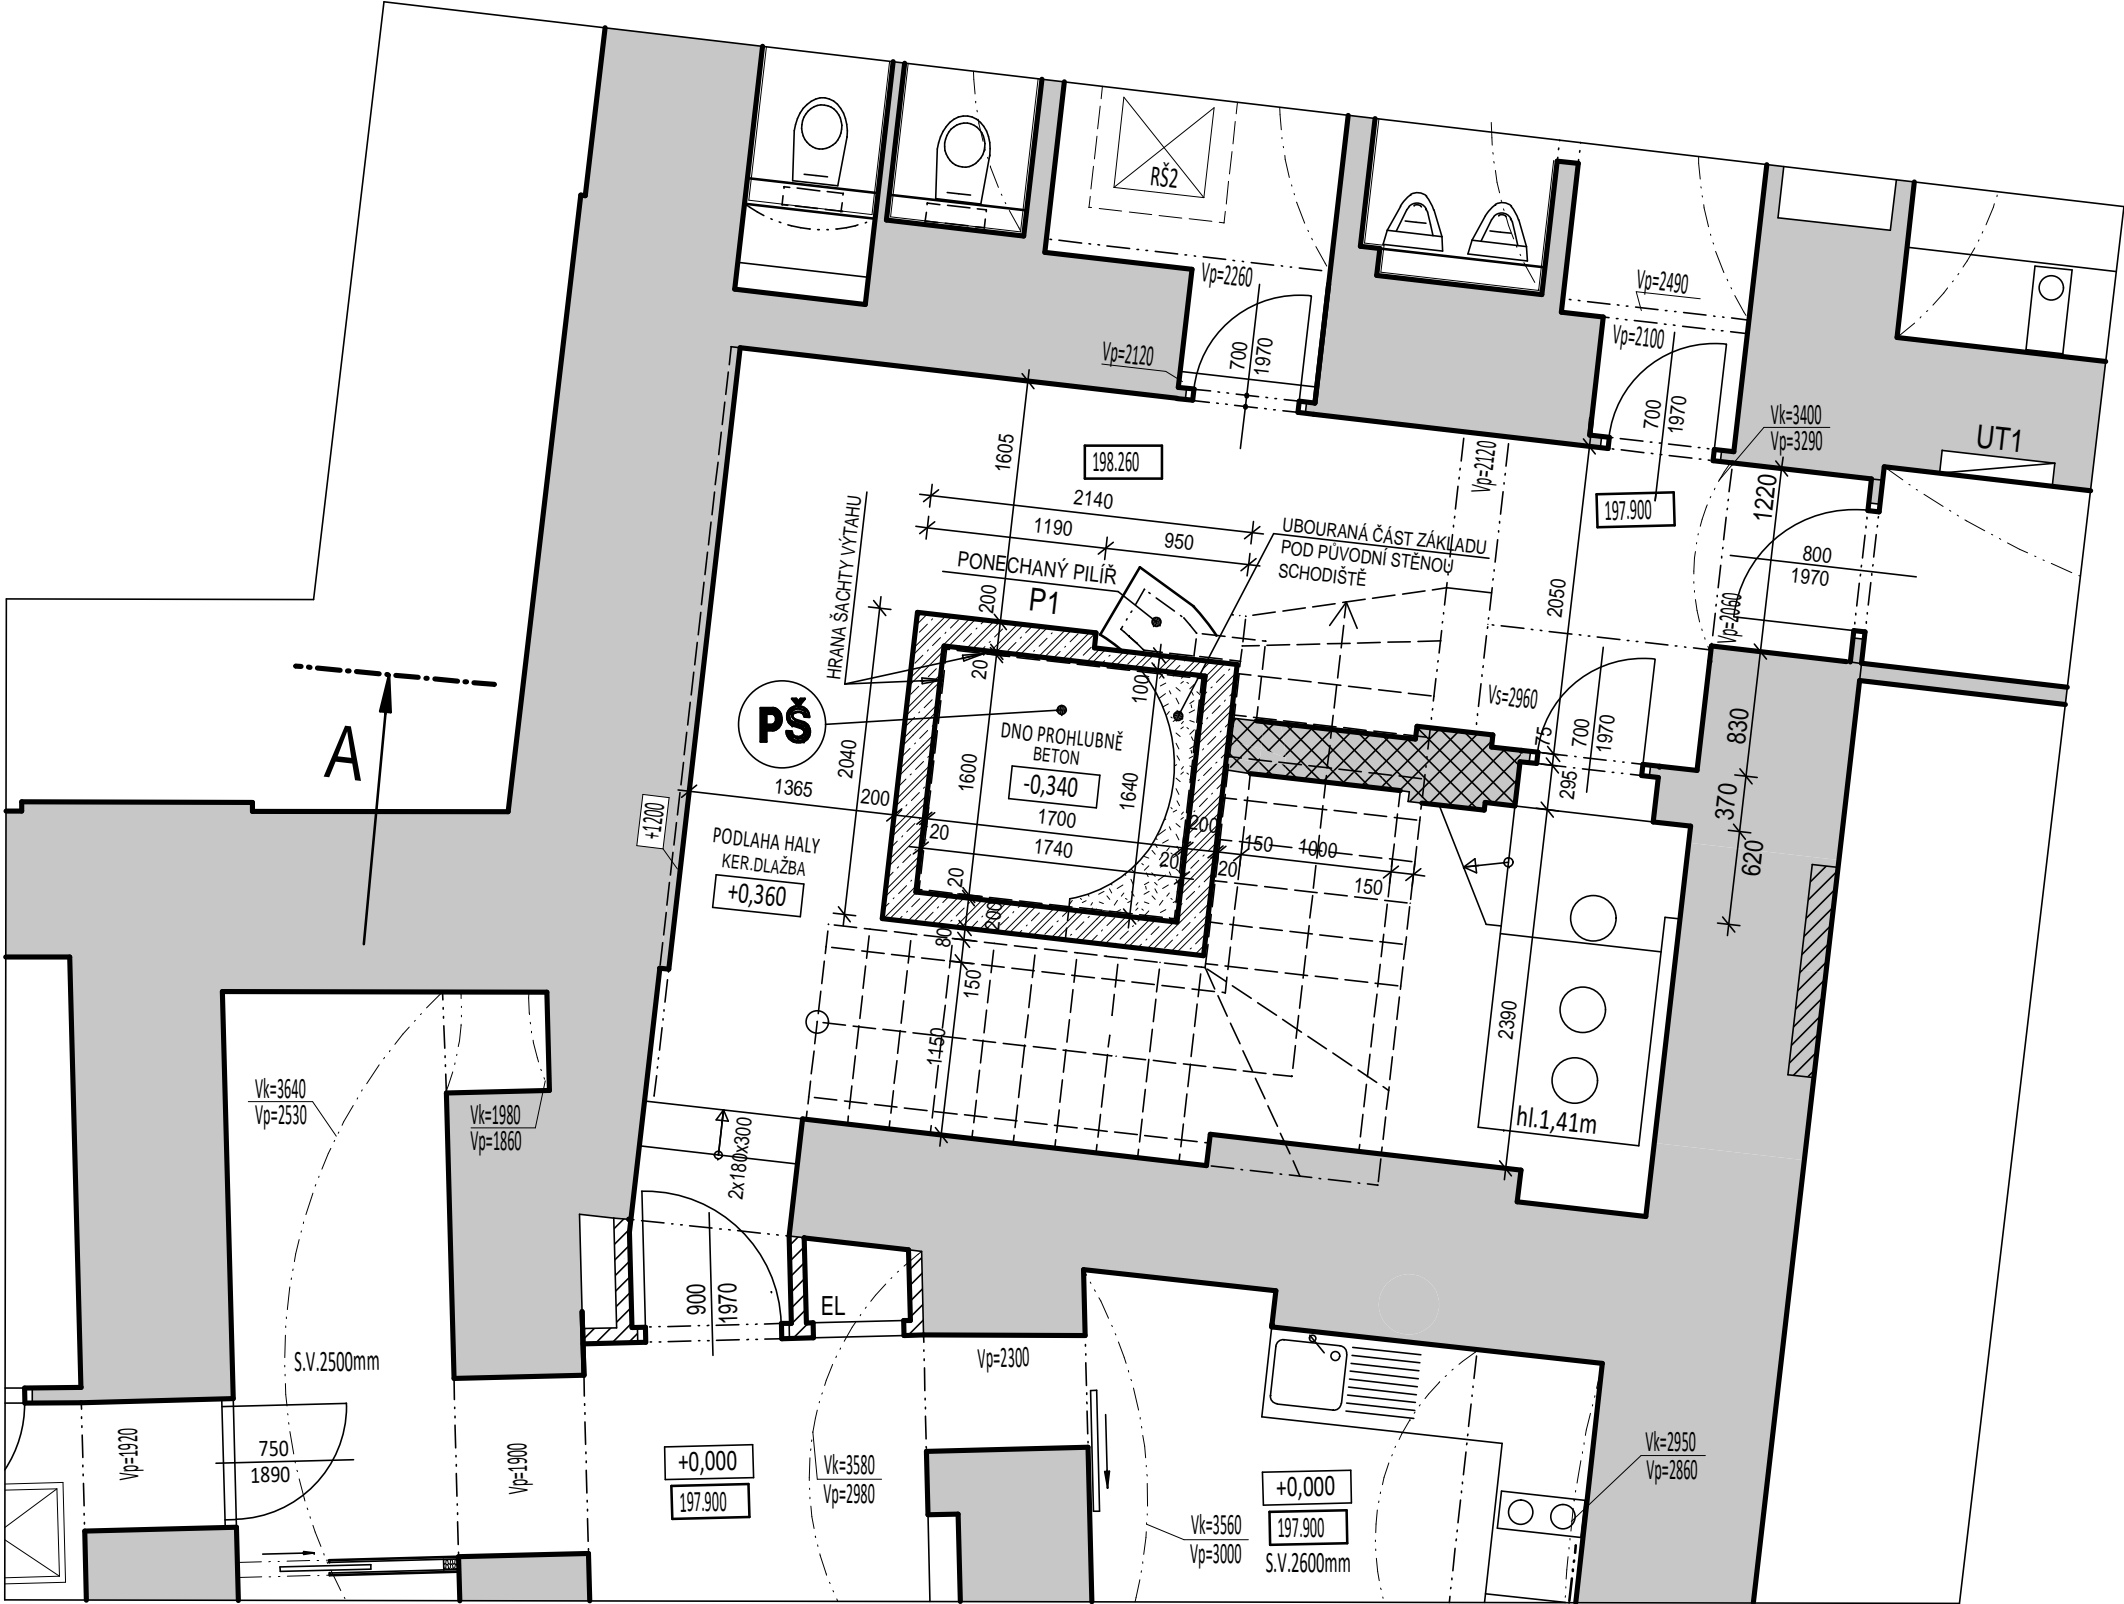

LEGENDA KONSTRUKCÍ:

- NOSNÉ STĚNY PROHLUBNĚ VÝTAHU
- TVÁRNICE ZTRACENÉHO BEDNĚNÍ TL.200mm (100mm)S VLOŽENOU VÝZTUŽÍ PROLITÉ BETONEM
- viz.STAVEBNĚ KONSTRUKČNÍ ČÁST
- ZDIVO BUDE OPATŘENO STĚRKOU Z LEPÍČÍHO TMELE ZA POUŽITÍ VÝZTUŽNÉ TKANINY (PERLINKY)
- ZDIVO BUDE OPATŘENO OMÍTKOU A VÝMALBOU

PŠ PROHLUBEŇ ŠACHTY hl.700mm:
STĚNY - TVÁRNICE ZTRACENÉHO BEDNĚNÍ S VLOŽENOU VÝZTUŽÍ PROLITÉ BETONEM V tl.200 (100)mm
PODLAHA - BETON DESKA tl.350mm Z BETONU C25/30 S VLOŽENOU KARI SÍTÍ 8/8/100mm
PŘI OBOU POVRŠÍCH
- SROVNÁNÍ DNA - PODSYP ŠTĚRKODRTÍ V tl.100mm

ČÁST PROJEKTOVÉ DOKUMENTACE:	VYPRACOVAL	ZODP.PROJEKTANT	AGROPROJEKT Praha s.r.o. VE SMEČKÁCH 33, 110 00 PRAHA 1 TEL. : 224 217 148 IČO : 25096524 DIČ: CZ25096524	
D 1.1b) VÝKRESOVÁ ČÁST	Ing.BLANKA PŘÍKOPOVÁ	Ing.BLANKA PŘÍKOPOVÁ		
Městs.ÚRAD: PRAHA 1	STAV.ÚRAD: PRAHA 1		STUPEŇ: DPS	
INVESTOR: SZIF, Ve Smečkách 33, Praha 1	AKCE: STAVEBNÍ ÚPRAVY V OBJEKTU ZA OCELEM VESTAVBY NOVÉHO VÝTAHU MÍSTO STAVBY: Objekt MZe ČR, Ve Smečkách 33, 110 00 Praha 1 OBSAH VÝKRESU: PŮDORYS SUTERÉNU - PROHLUBEŇ ŠACHTY		DATUM	12/2020
			FORMÁT	3A4
			ZAK.ČÍSLO	
			ARCH.ČÍSLO	
			MERÍTKO:	ČÍSLO VÝKRESU
			1:50	6.