



ŘEZ - POHLED

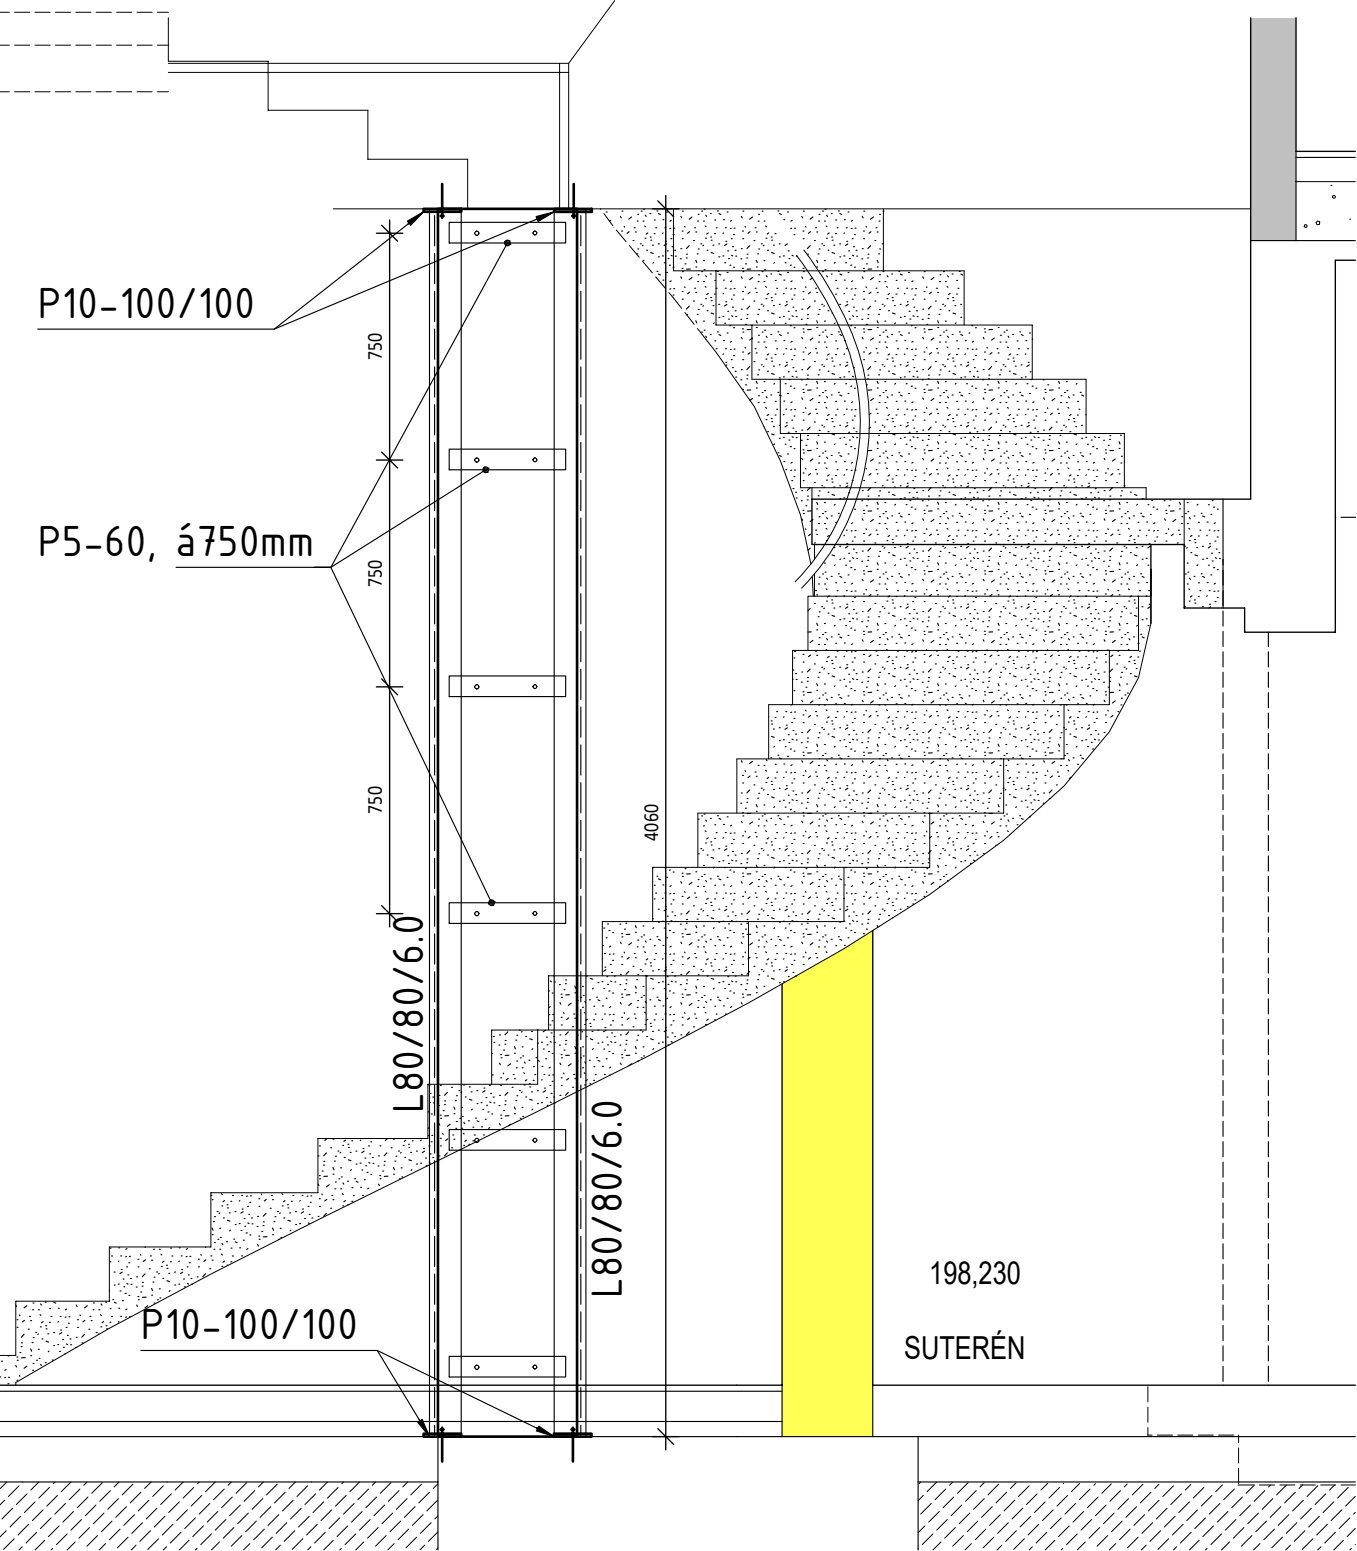

PŮDORYS

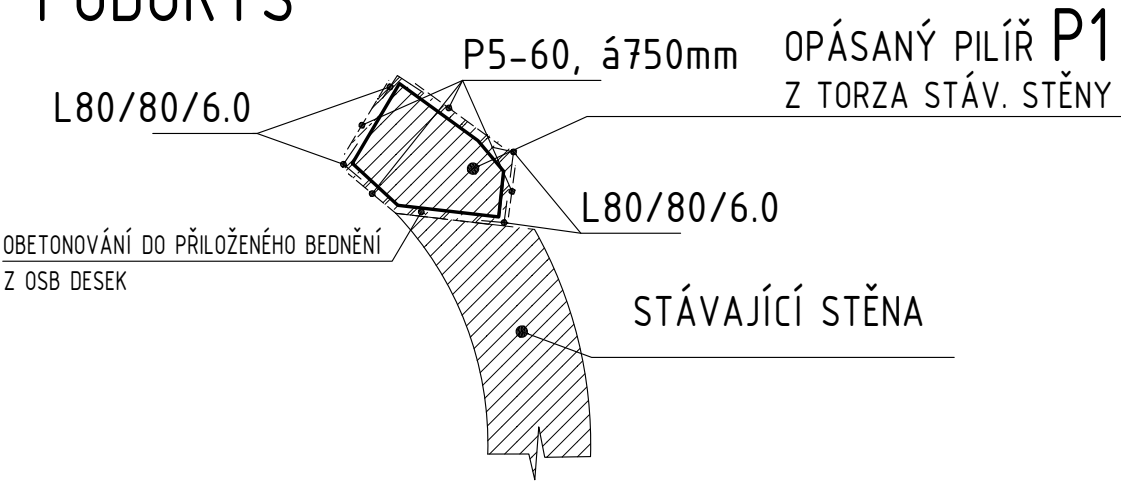

HRUBÝ VÝKAZ MATERIÁLU

ČÁST KONSTRUKCE: **Rekonstrukce Smečky - výtah a schodiště**

Položka	Kusy	Název			Délka		Hmotnost	
		Počet svař.	Označení profilu	Rozměr	Jednotk. délka	Celková délka	Jednotk. hmotnost	Celková hmotnost
		ks		mm	mm	m	kg/m	kg
1	4	1	L	80/80/6	4000	16,00	7,34	117,44
2	8	1	P10	100	100	0,80	7,85	6,28
3	6	1	P5	60	1500	9,00	2,36	21,20
Celková hmotnost [kg]								144,92
Prořez 5% [kg]								7,25

Celková hmotnost [kg] **152,16**
Ocel S235

Spojovací materiál	tyč závit	M12	(podložka + matice) *2	8
			chem kotva do betonu - HIT HY 200	8
Trapézový plech	TR	50/260 (tl. 1.0mm)	10m 2	10,74kg/m 2

D.1.2.2-Č OPÁSÁNÍ PILÍŘE P1 - SUT.