


POHLED NA STĚNU PRŮJEZDU "A"

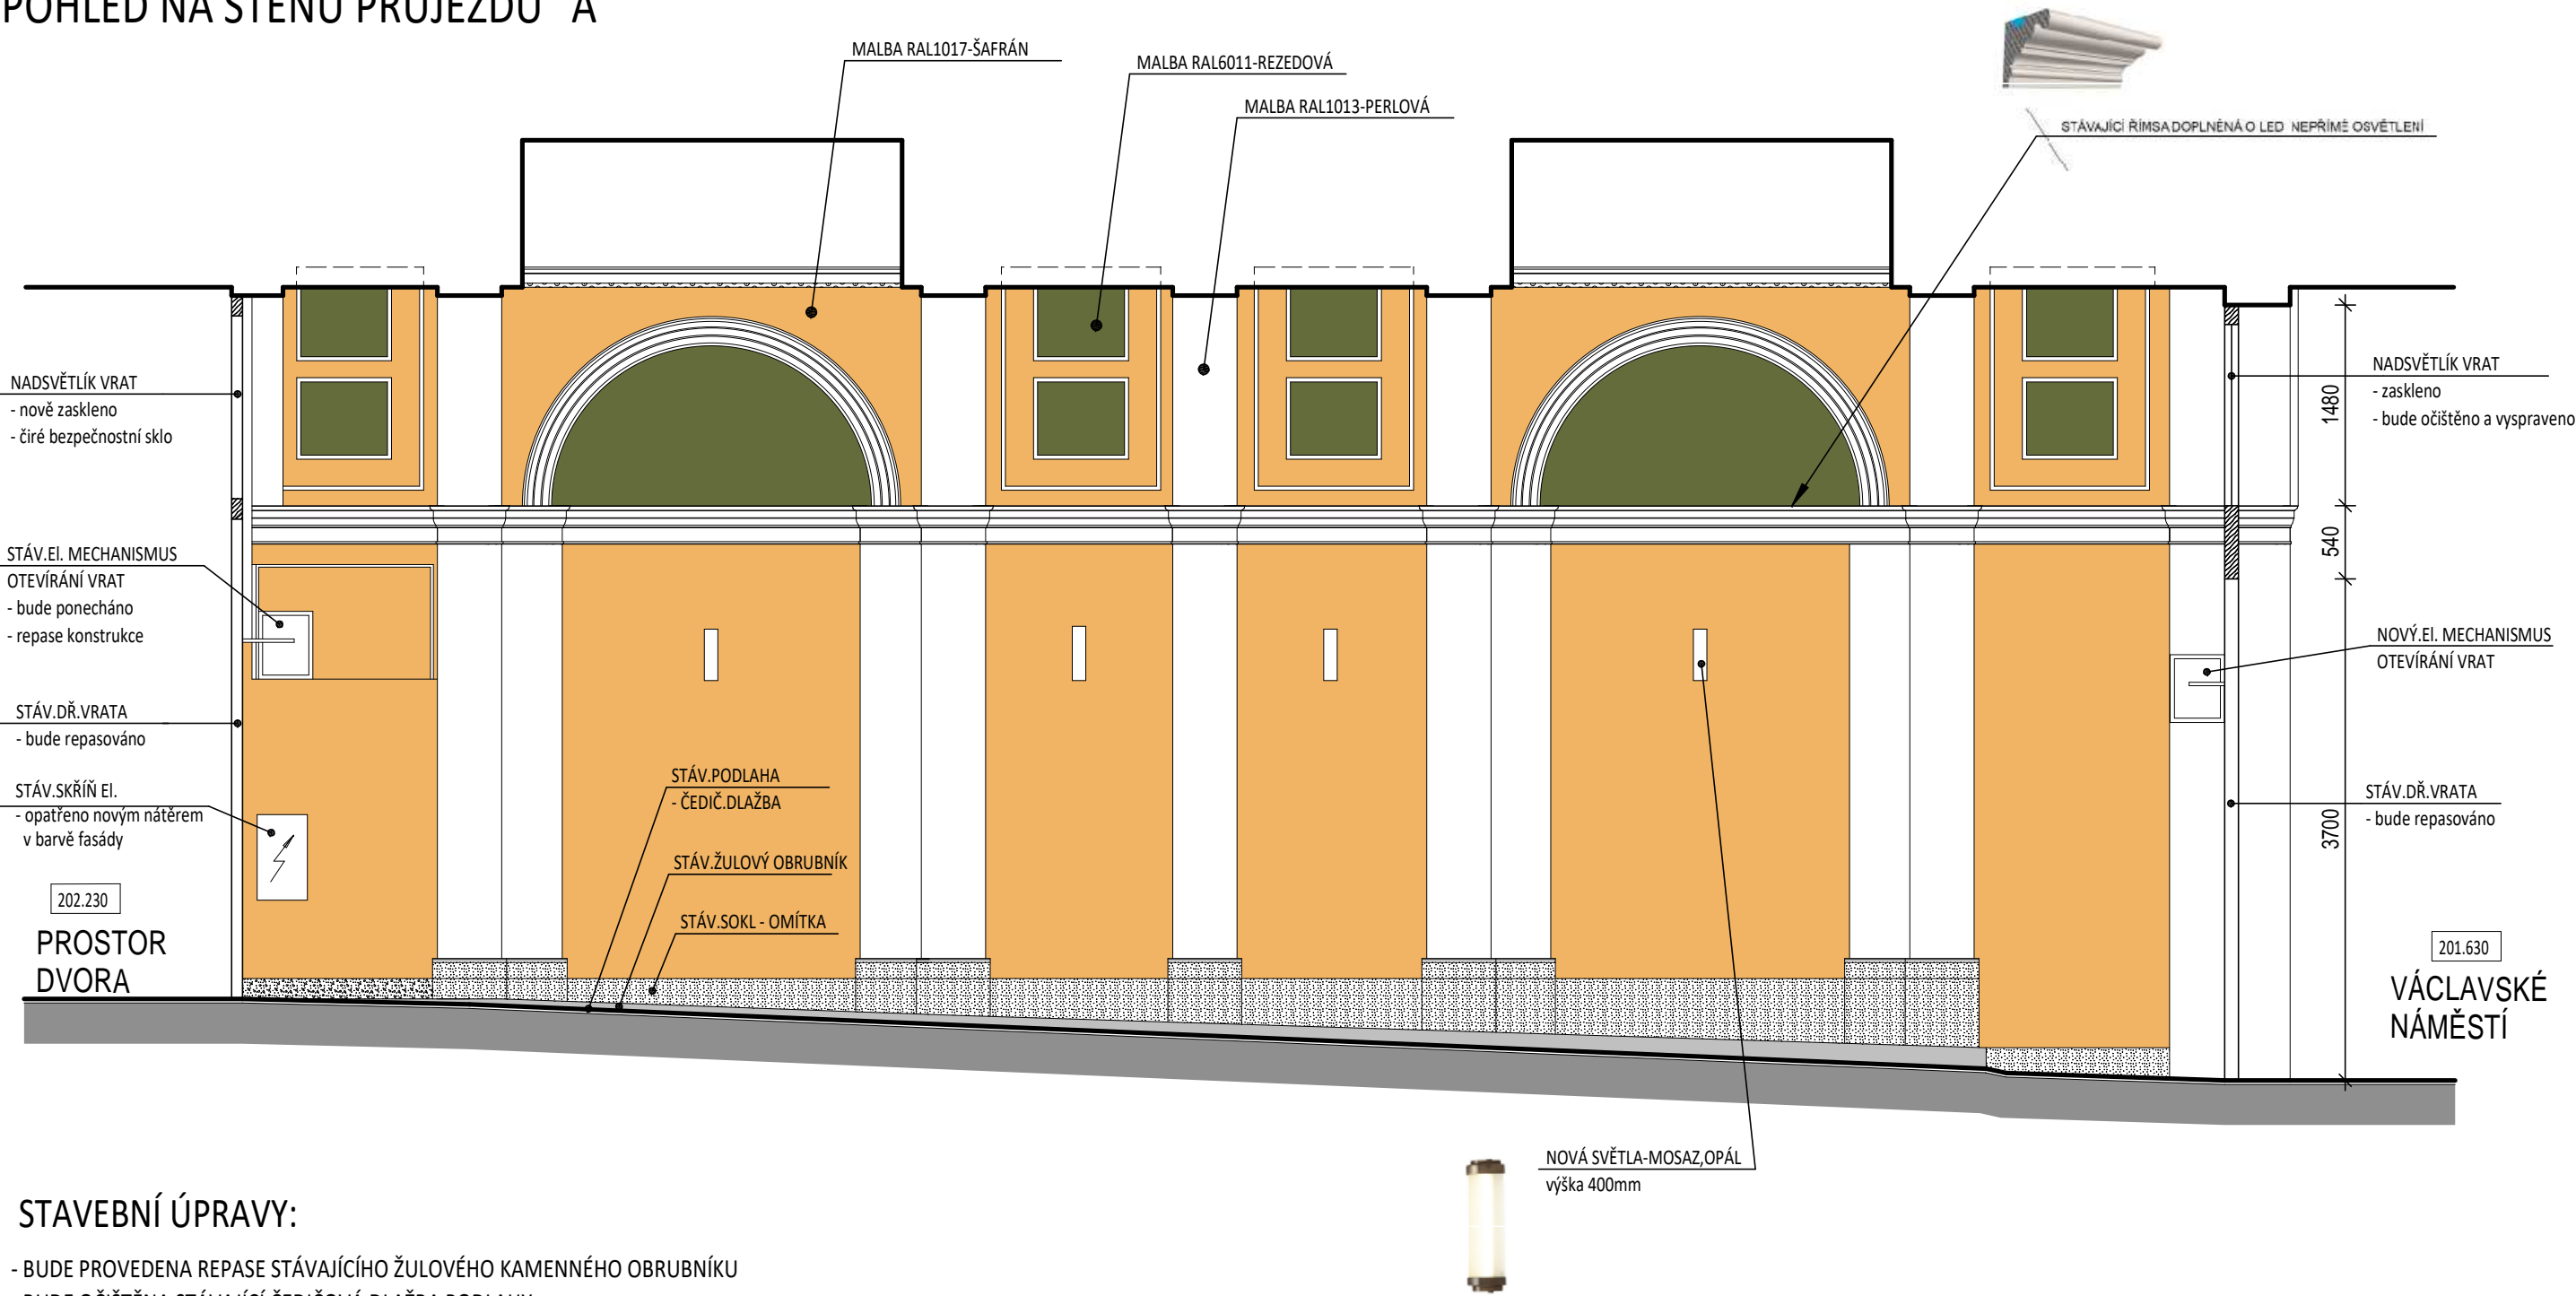

STAVEBNÍ ÚPRAVY:

- BUDE PROVEDENA REPASE STÁVAJÍCÍHO ŽULOVÉHO KAMENNÉHO OBRUBNÍKU
- BUDE OČIŠTĚNA STÁVAJÍCÍ ČEDIČOVÁ DLAŽBA PODLAHY
- BUDE OPRAVENA OMÍTKA SOKLU Z cca 30% CELKOVÉ PLOCHY
- BUDE OPRAVENA OMÍTKA STĚN Z cca 50% CELK.PLOCHY
- BUDE OPRAVENA OMÍTKA STROPU Z cca 30% CELK.PLOCHY
- BUDE ŠTUKATÉRSKY PROVEDENA VYSPRÁVKA STÁVAJÍCÍ ŘÍMSY A PROFILACE STĚN A STROPU
- V MÍSTĚ NAD DVEŘMI DO OBJEKTU BUDE ŘÍMSA DOPLNĚNA V KOPII STÁVAJÍCÍ PROFILACE
- STĚNY A STROP BUDOU OPATŘENY NOVOU VÝMALBOU V NAVRŽENÉM BAREVNÉM PROVEDENÍ (BARVA A ROZSAH POUŽITÍ BUDE PROJEDNÁN NA STAVBĚ)
- BUDOU OSAZENA NOVÁ SVĚTLA A LED PÁSEK NAD ŘÍMSU
- BUDE PROVEDEN NOVÝ ROZVOD SR vč.OSAZENÍ NOVÝCH PRVKŮ SR - ZVONKY, DOROZUMÍVACÍ ZAŘÍZENÍ, ZÁMKY, KAMERY apod. (PŘESNÁ POZICE BUDE UPŘESNĚNA NA STAVBĚ)
- BUDOU OSAZENY NOVÉ CEDULE S OZNAČENÍM ÚŘADU - MATERIÁL MOSAZ (pozice a provedení bude upřesněno na stavbě)
- V ROZSAHU CELÉHO PRŮJEZDU BUDE PROVEDENA NOVÁ ELEKTROINSTLACE vč.NAPOJENÍ SVĚTEL A VRAT

ČÁST PROJEKTOVÉ DOKUMENTACE:		VYPRACOVAL	ZODP.PROJEKTANT	AGROPROJEKT Praha s.r.o. VE SMEČKÁCH 33, 110 00 PRAHA 1 TEL. : 777 170 462 IČO : 25096524 DIČ: CZ25096524	
D1.1.b) VÝKRESOVÁ ČÁST		Ing.BLANKA PŘÍKOPOVÁ	Ing.BLANKA PŘÍKOPOVÁ		
Městs.ÚRAD: PRAHA 1		STAV.ÚRAD: PRAHA 1			
INVESTOR: SZIF, Ve Smečkách 33, Praha 1				STUPEŇ: DPS	
AKCE: REKONSTRUKCE PRŮJEZDU MÍSTO STAVBY: Objekt MZe ČR, VE SMEČKÁCH 33, 110 00 Praha 1				DATUM	11/2019
				FORMÁT	2A4
				ZAK.ČÍSLO	
				ARCH.ČÍSLO	
				MĚŘÍTKO:	ČÍSLO VÝKRESU
OBSAH VÝKRESU: POHLED NA STĚNU PRŮJEZDU "A" - STAVEBNÍ ÚPRAVY				1:50	7.