


## PŮDORYS - STÁVAJÍCÍ STAV

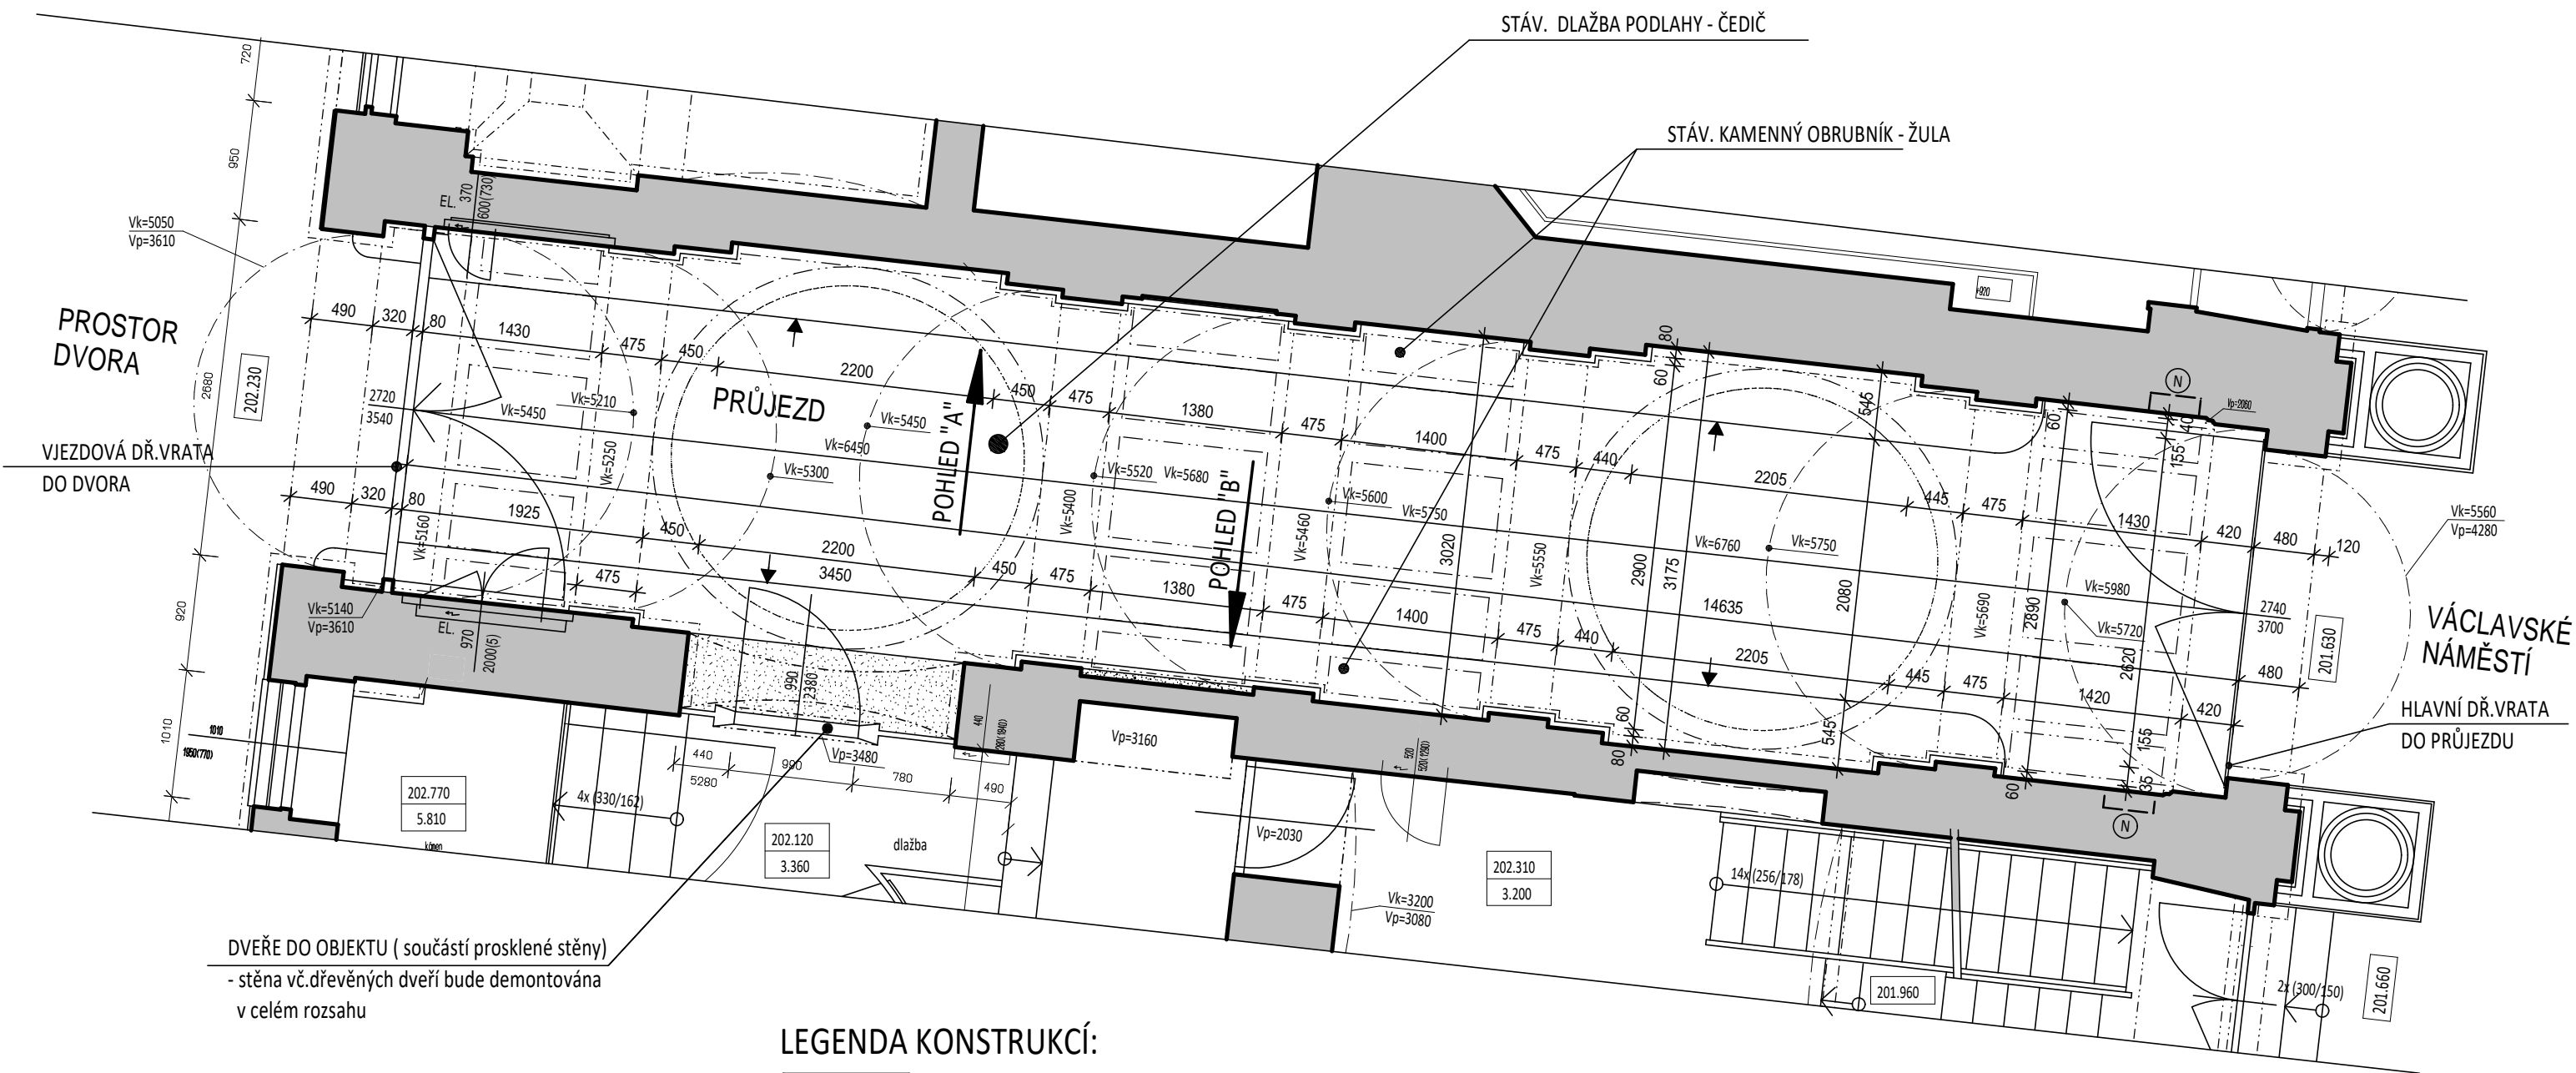




BOURACÍ PRÁCE:

- BUDOU DEMONTOVÁNA STÁVAJÍCÍ SVĚTLA, VYPÍNAČE apod.
- BUDOU DEMONTOVÁNY STÁVAJÍCÍ NÁSTĚNKY - 2ks
- BUDOU DEMONTOVÁNY STÁVAJÍCÍ ZVONKY A DOROZUMÍVACÍ ZAŘÍZENÍ
- BUDOU DEMONTOVÁNY STÁVAJÍCÍ CEDULE (označ.úřadu apod....)
- BUDE ODSTRANĚNA NESOUDRŽNÁ OMÍTKA STĚN Z cca 50% CELK.PLOCHY
- BUDE ODSTRANĚNA NESOUDRŽNÁ OMÍTKA SOKLU Z cca 30% CELK.PLOCHY
- BUDE ODSTRANĚNA NESOUDRŽNÁ OMÍTKA STROPU Z cca 30% CELK.PLOCHY
- STÁVAJÍCÍ MALBA STĚN, STROPU A ŘÍMS BUDE ODSTRANĚNA V CELÉM ROZSAHU

- N** - PRO OSAZENÍ EL.POHONU VRAT BUDE PŘIPRAVENA NIKA O ROZMĚRU 400/400/150mm  
 - VÝŠKA NIKY OD PODLAHY A SKUTEČNÉ UMÍSTĚNÍ BUDE UPŘESNĚNO NA STAVBĚ DLE VYBRANÉHO TYPU POHONU  
 - NAD NIKU BUDE OSAZEN PŘEKLAD I140 délky 0,7m  
 - NIKA BUDE STAVEBNĚ ZAČIŠTĚNA

### LEGENDA KONSTRUKCÍ:

- |                                                                                      |   |
|--------------------------------------------------------------------------------------|---|
|  | - STÁVAJÍCÍ ZDIVO A KONSTRUKCE                                                                              |
|  | - STÁVAJÍCÍ KAMENNÁ DLAŽBA PŘED VSTUPEM<br>- ve vyznačené ploše bude odstraněna                             |
|  | - STÁVAJÍCÍ "ZAZDĚNÁ" ČÁST NIKY VE STĚNĚ VÝŠKY 1,02m<br>- dozdívká bude odstraněna (viz.POHLED NA STĚNU"B") |

ČÁST PROJEKTOVÉ DOKUMENTACE:		VYPRACOVAL	ZODP.PROJEKTANT	AGROPROJEKT Praha s.r.o. VE SMEČKÁCH 33, 110 00 PRAHA 1 TEL. : 777 170 462 IČO : 25096524 DIČ: CZ25096524	
D1.1.b) VÝKRESOVÁ ČÁST		Ing.BLANKA PŘÍKOPOVÁ	Ing.BLANKA PŘÍKOPOVÁ		
Městs.ÚŘAD:	PRAHA 1	STAV.ÚŘAD: PRAHA 1			
INVESTOR: SZIF, Ve Smečkách 33, Praha 1				STUPEŇ: DPS	
AKCE: REKONSTRUKCE PŘŮJEZDU  MÍSTO STAVBY: Objekt MZe ČR, VE SMEČKÁCH 33, 110 00 Praha 1				DATUM	11/2019
				FORMÁT	2A4
				ZAK.ČÍSLO	
				ARCH.ČÍSLO	
				MERÍTKO:	ČÍSLO VÝKRESU
OBSAH VÝKRESU:				1:50	2.
PŮDORYS - BOURACÍ PRÁCE					