


PŮDORYS - STÁVAJÍCÍ STAV

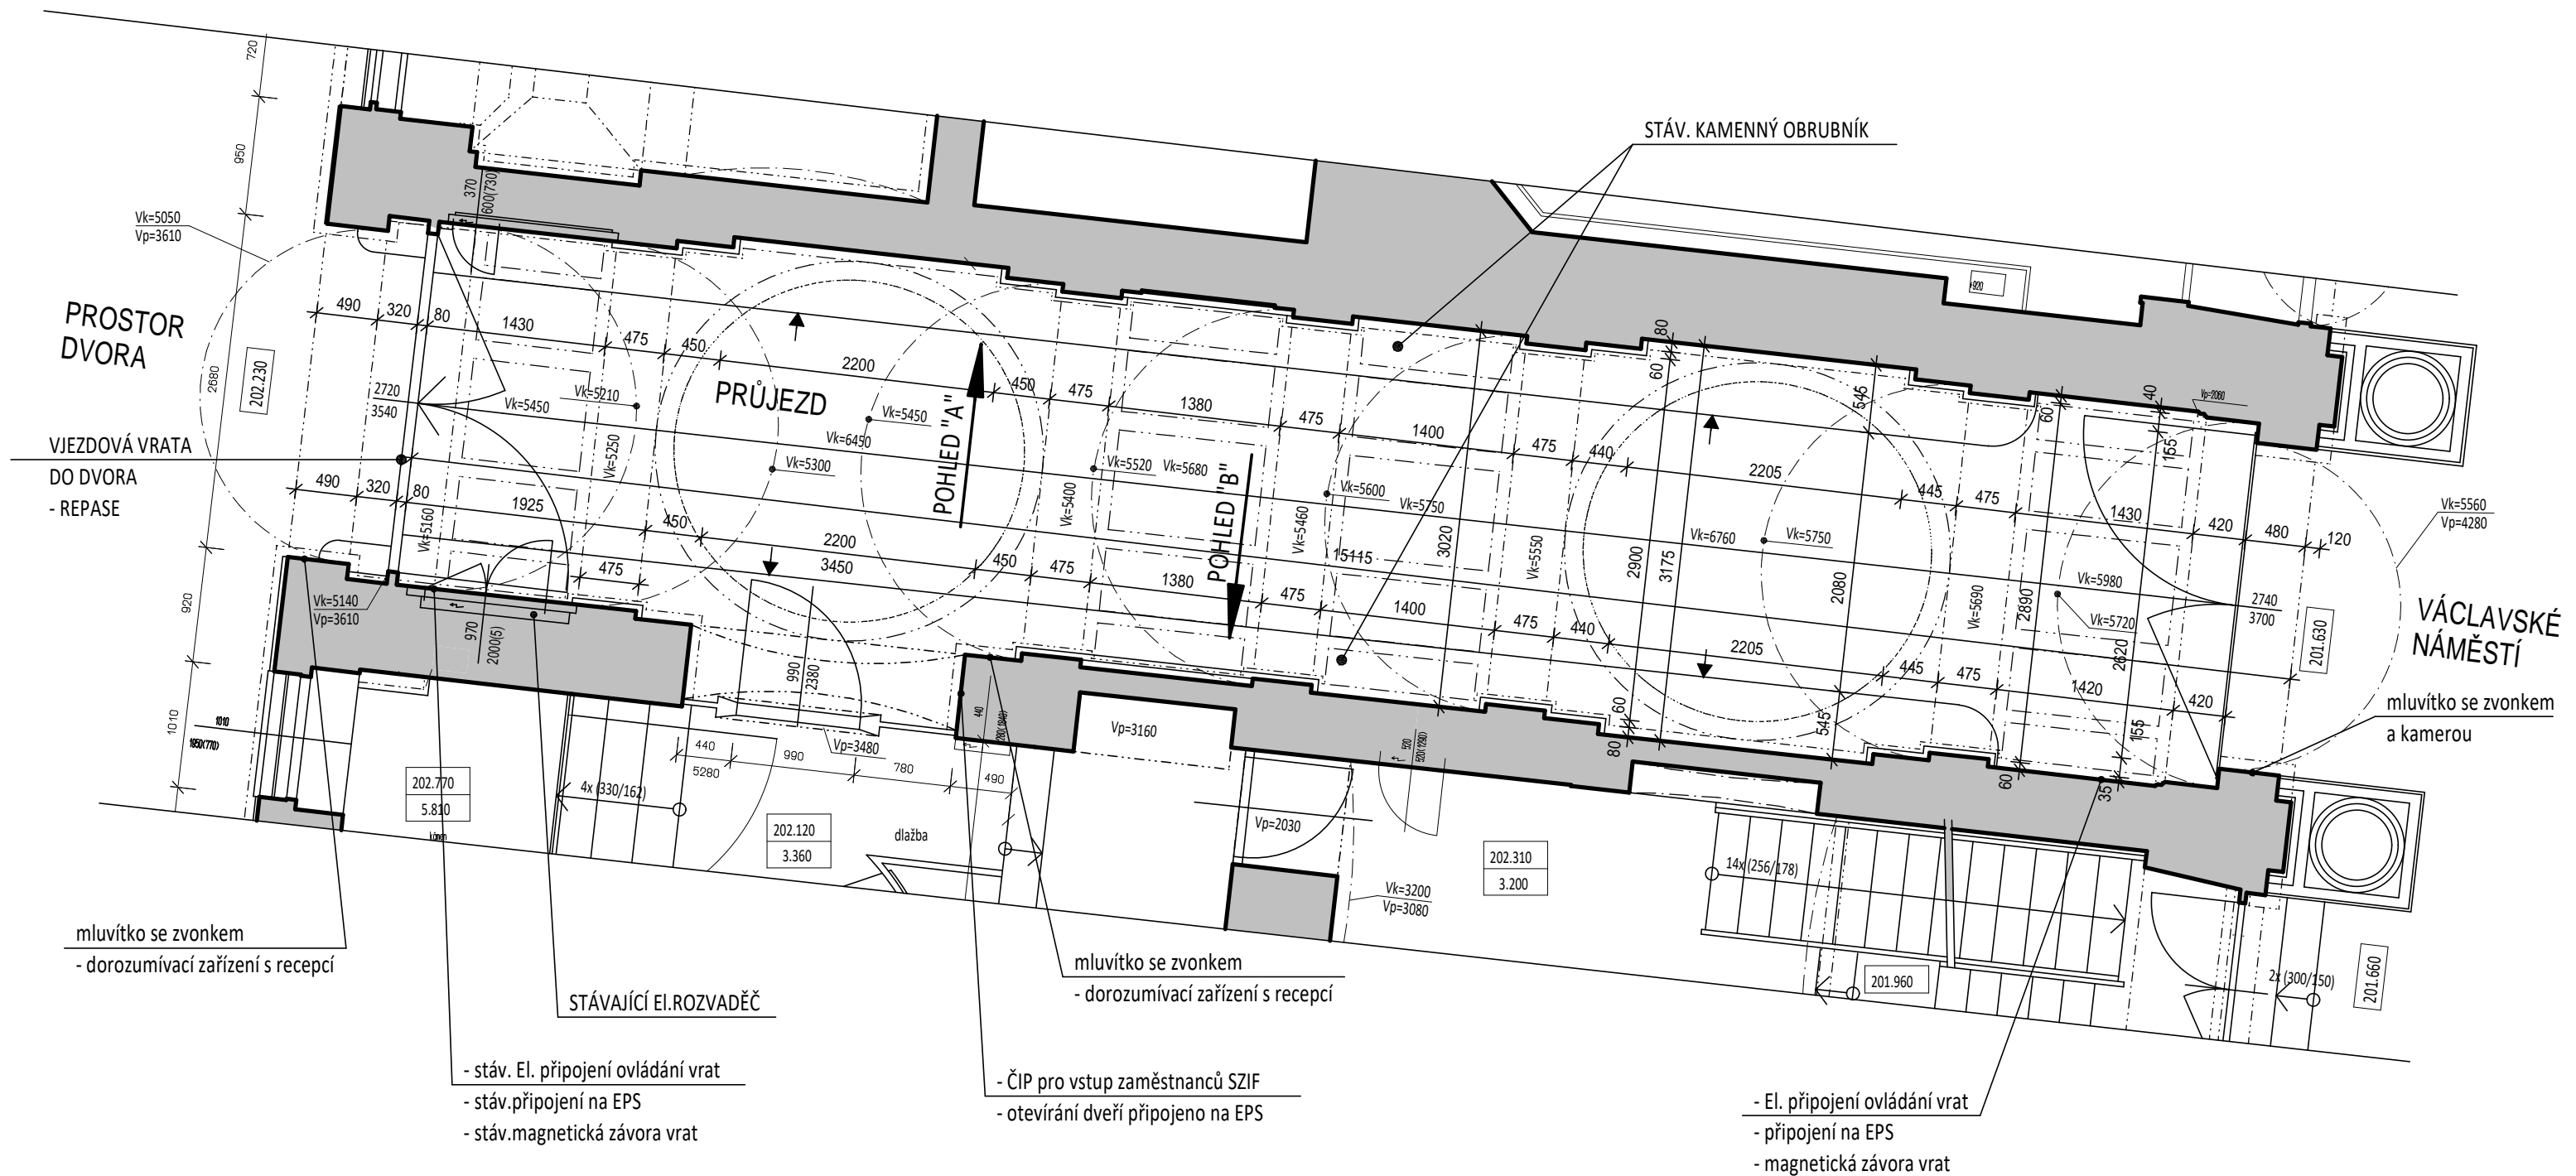

ČÁST PROJEKTOVÉ DOKUMENTACE:		VYPRACOVAL	ZODP.PROJEKTANT	AGROPROJEKT Praha s.r.o.	
D1.1.b) VÝKRESOVÁ ČÁST		Ing.BLANKA PŘÍKOPOVÁ	Ing.BLANKA PŘÍKOPOVÁ	VE SMEČKÁCH 33, 110 00 PRAHA 1	
				TEL. : 777 170 462	
Městs.ÚŘAD:	PRAHA 1	STAV.ÚŘAD: PRAHA 1		IČO : 25096524	
INVESTOR: SZIF, Ve Smečkách 33, Praha 1				DIČ: CZ25096524	
AKCE: REKONSTRUKCE PRŮJEZDU MÍSTO STAVBY: Objekt MZe ČR, VE SMEČKÁCH 33, 110 00 Praha 1				STUPEŇ: DPS	
				DATUM	11/2019
				FORMÁT	2A4
				ZAK.ČÍSLO	
				ARCH.ČÍSLO	
OBSAH VÝKRESU:				MĚŘÍTKO:	ČÍSLO VÝKRESU
PŮDORYS - SR ROZVODY A ZAŘÍZENÍ				1:50	10.