

POHLED Z VÁCLAVSKÉHO NÁMĚSTÍ


POHLED Z PRŮJEZDU



PROSKLENÝ NADSVĚTLÍK - ČIRÉ SKLO
- bude ponecháno a vyčištěno



DESKA PRO ZATEMNĚNÍ SVĚTLA
- bude demontována

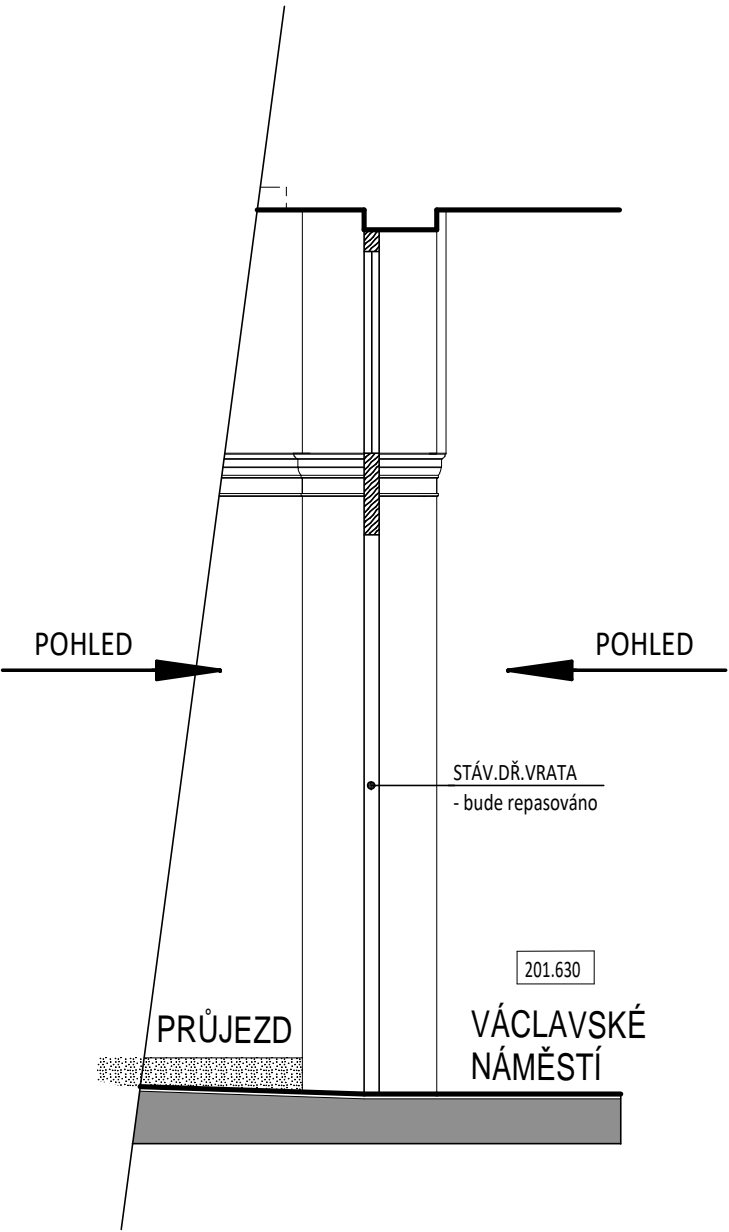

REPASE VRAT:

- KŘÍDLA VRAT BUDOU VYSAZENA Z PANTŮ A ODVEZENA DO DÍLNY
- BUDE ODSTRANĚN STÁVAJÍCÍ NÁTĚR MASIVU
- POVRCH MASIVU BUDE OČIŠTĚN A BUDE PROVEDENA LOKÁLNÍ OPRAVA JEDNOTLIVÝCH PRVKŮ
- VRATA BUDOU OPATŘENA NOVÝM KOVÁNÍM A BUDE PROVEDENA PŘÍPRAVA PRO MONTÁŽ EL.MECHANICKÉHO OTEVÍRÁNÍ (dle zvoleného dodavatele pohonu)
- VRATA BUDOU OPATŘENA NOVÝM NÁTĚREM (barva bude odsouhlasena pracovníky NPÚ)
- SHODNĚ BUDE REPASOVÁN I RÁM VRAT

POZNÁMKA:

- PO DOBU PROVÁDĚNÍ REPASE VRAT BUDE PRŮJEZD PROVIZORNĚ UZAVŘEN OSAZENÍM NÁHRADNÍCH DVEŘNÍCH KŘÍDEL NAPŘ. Z OSB DESKY tl.25mm OPATŘENÝCH PANTY A KOVÁNÍM PRO UZAMČENÍ

ČÁST PROJEKTOVÉ DOKUMENTACE:		VYPRACOVAL	ZODP.PROJEKTANT	AGROPROJEKT Praha s.r.o. VE SMEČKÁCH 33, 110 00 PRAHA 1 TEL. : 777 170 462 IČO : 25096524 DIČ: CZ25096524	
D1.1.b) VÝKRESOVÁ ČÁST		Ing.BLANKA PŘÍKOPOVÁ	Ing.BLANKA PŘÍKOPOVÁ		
Městs.ÚŘAD: PRAHA 1		STAV.ÚŘAD: PRAHA 1			
INVESTOR: SZIF, Ve Smečkách 33, Praha 1				STUPEŇ: DPS	
AKCE: REKONSTRUKCE PRŮJEZDU MÍSTO STAVBY: Objekt MZe ČR, VE SMEČKÁCH 33, 110 00 Praha 1 OBSAH VÝKRESU: HLAVNÍ VRATA DO PRŮJEZDU				DATUM	11/2019
				FORMÁT	2A4
				ZAK.ČÍSLO	
				ARCH.ČÍSLO	
				MĚŘÍTKO: 1:50	ČÍSLO VÝKRESU 5.