



POHLED NA STĚNU PRŮJEZDU "A" - STÁVAJÍCÍ STAV

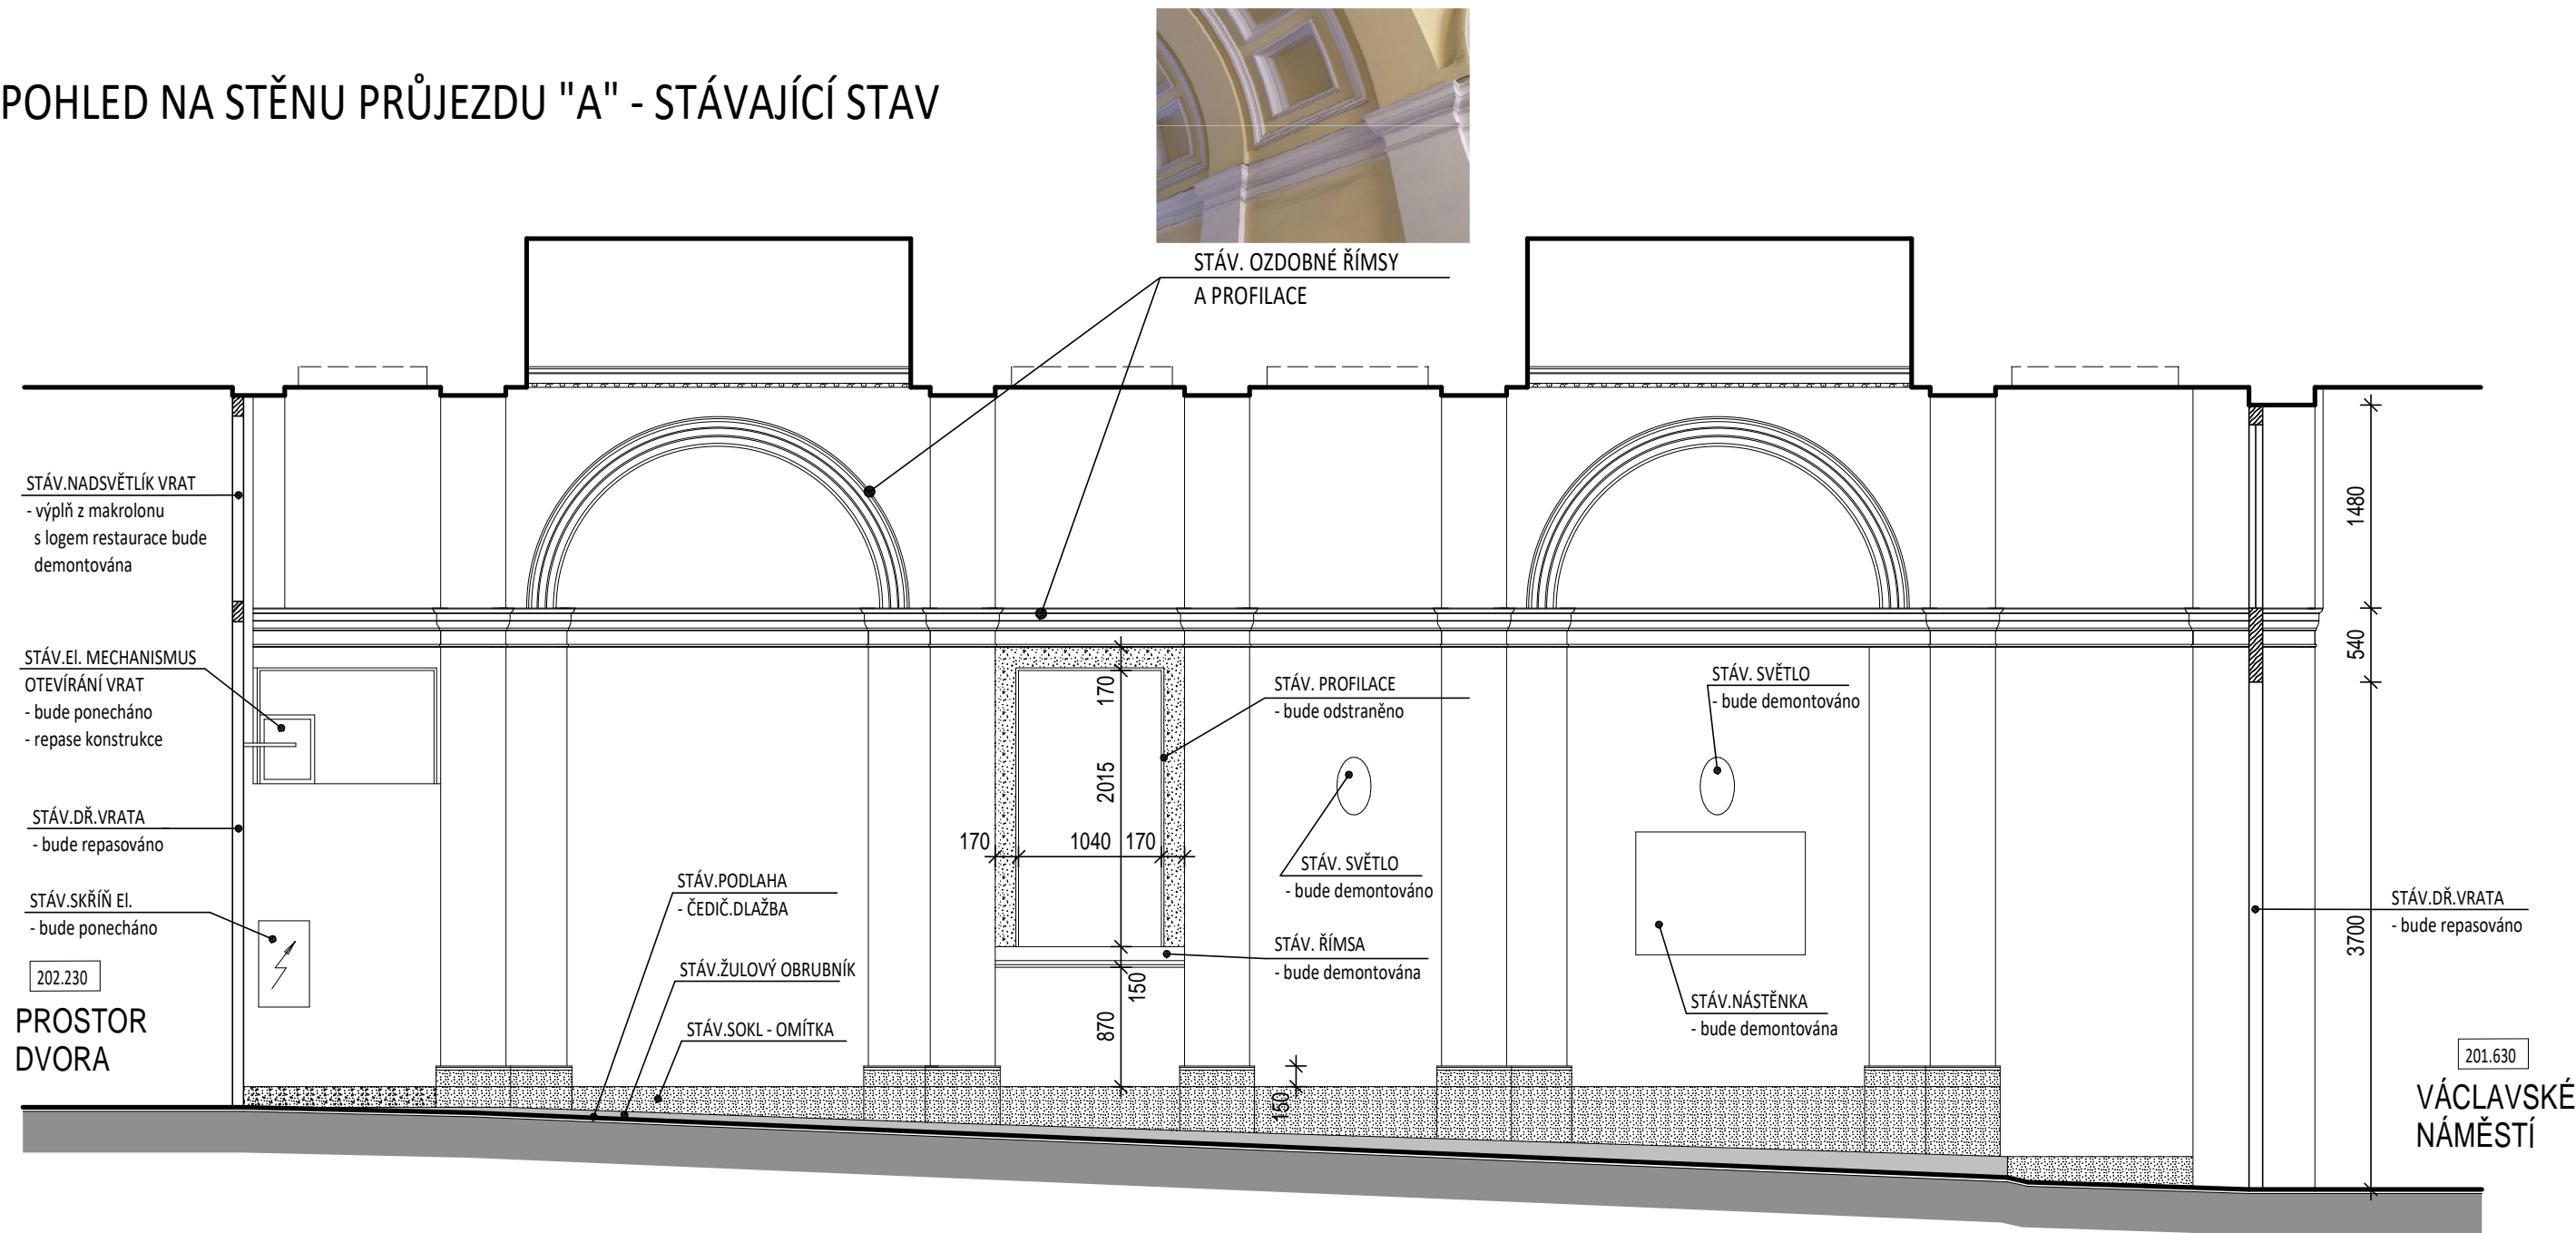

BOURACÍ PRÁCE:

- BUDOU DEMONTOVÁNA STÁVAJÍCÍ SVĚTLA, VYPÍNAČE apod.
- BUDOU DEMONTOVÁNY STÁVAJÍCÍ NÁSTĚNKY - 2ks
- BUDOU DEMONTOVÁNY STÁVAJÍCÍ ZVONKY A DOROZUMÍVACÍ ZAŘÍZENÍ
- BUDOU DEMONTOVÁNY STÁVAJÍCÍ CEDULE (označ. úřadu apod....)
- BUDE ODSTRANĚNA NESOUDRŽNÁ OMÍTKA STĚN Z cca 50% CELK. PLOCHY
- BUDE ODSTRANĚNA NESOUDRŽNÁ OMÍTKA STROPU Z cca 30% CELK. PLOCHY
- BUDE ODSTRANĚNA NESOUDRŽNÁ OMÍTKA SOKLU Z cca 30% CELK. PLOCHY
- STÁVAJÍCÍ MALBA STĚN, STROPU A ŘÍMS BUDE ODSTRANĚNA V CELÉM ROZSAHU

LEGENDA KONSTRUKCÍ:

 - VYZNAČENÁ ČÁST NIKY BUDE UBOURÁNA (tl. cca 25mm) NA CELKOVOU HLOUBKU NIKY 80mm (jako ostatní pole)

ČÁST PROJEKTOVÉ DOKUMENTACE:		VYPRACOVAL	ZODP.PROJEKTANT	AGROPROJEKT Praha s.r.o.	
D1.1.b) VÝKRESOVÁ ČÁST		Ing.BLANKA PŘÍKOPOVÁ	Ing.BLANKA PŘÍKOPOVÁ	VE SMEČKÁCH 33, 110 00 PRAHA 1	
				TEL. : 777 170 462	
Městs.ÚŘAD: PRAHA 1		STAV.ÚŘAD: PRAHA 1		IČO : 25096524	
				DIČ: CZ25096524	
INVESTOR: SZIF, Ve Smečkách 33, Praha 1				STUPEŇ: DPS	
AKCE: REKONSTRUKCE PRŮJEZDU				DATUM 11/2019	
				FORMÁT 2A4	
				ZAK.ČÍSLO	
				ARCH.ČÍSLO	
MÍSTO STAVBY: Objekt MZe ČR, VE SMEČKÁCH 33, 110 00 Praha 1					
OBSAH VÝKRESU:				MĚŘÍTKO: ČÍSLO VÝKRESU	
POHLED NA STĚNU PRŮJEZDU "A" – STÁV. STAV				1:50 3.	