


3.01

M 1:10

kastl dvoukřídlého okna s nadsvětlíkem
půdorys

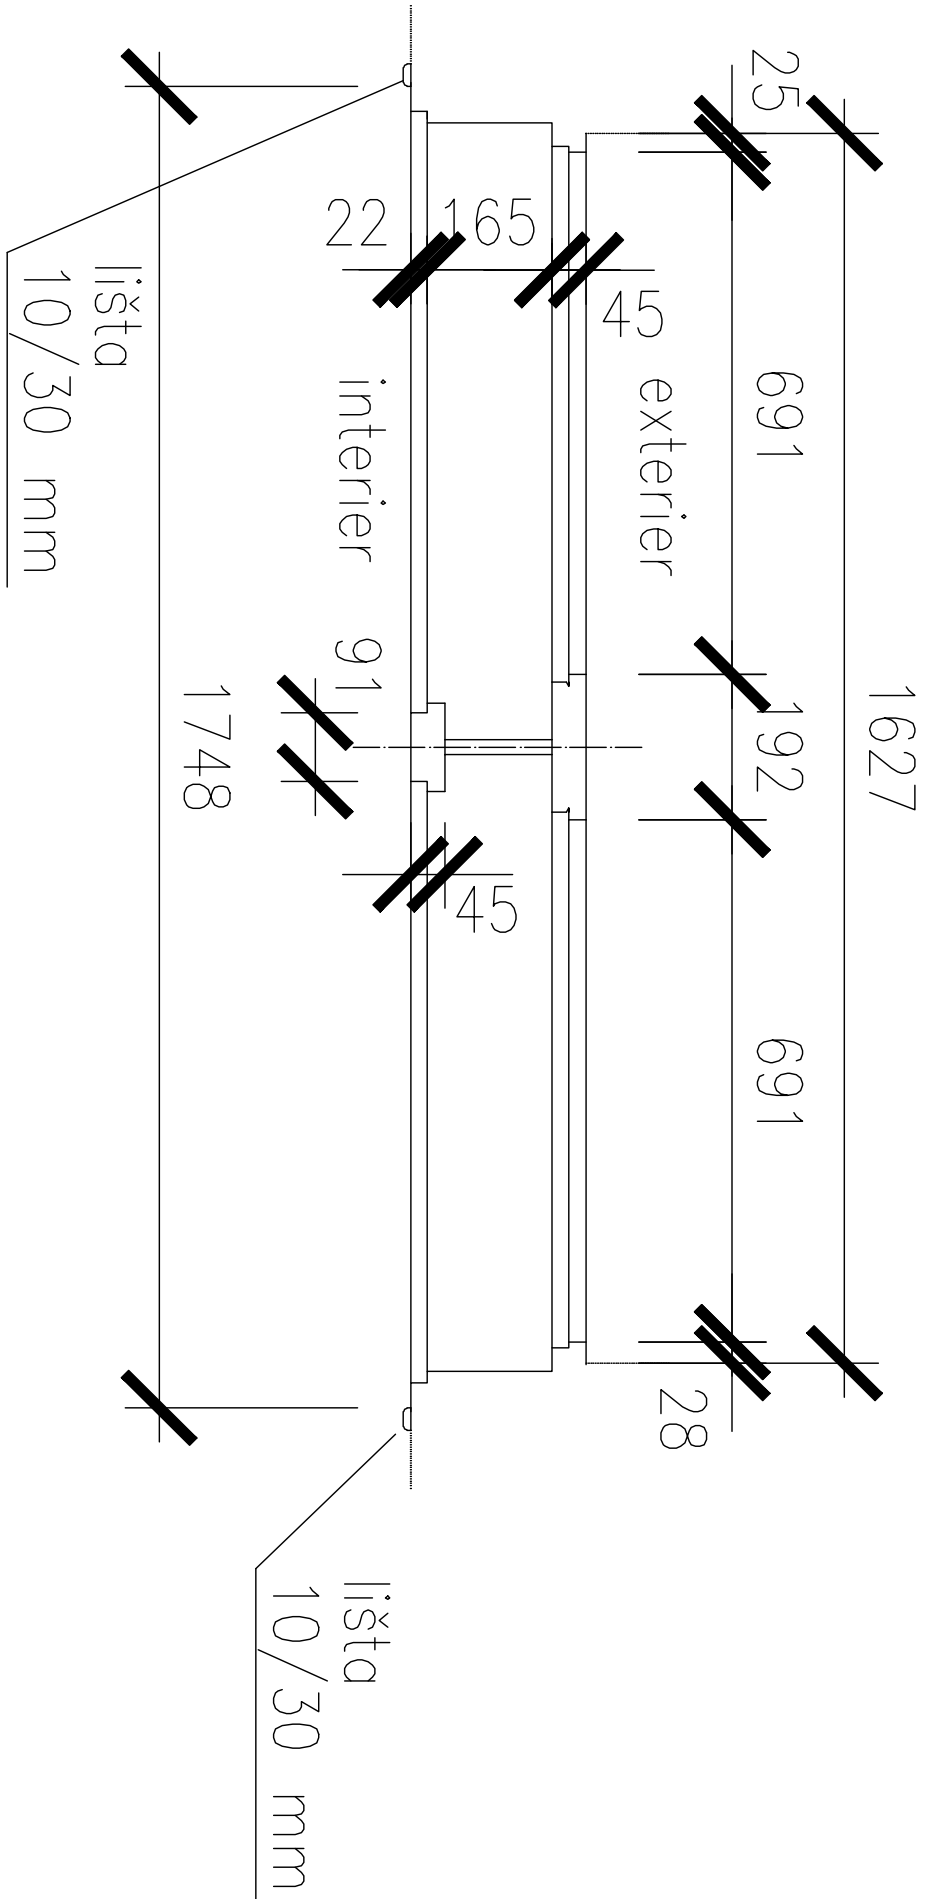

M 1:1

M 1:1

