



M 1:10

kastl dvoukřídového okna
půdorys

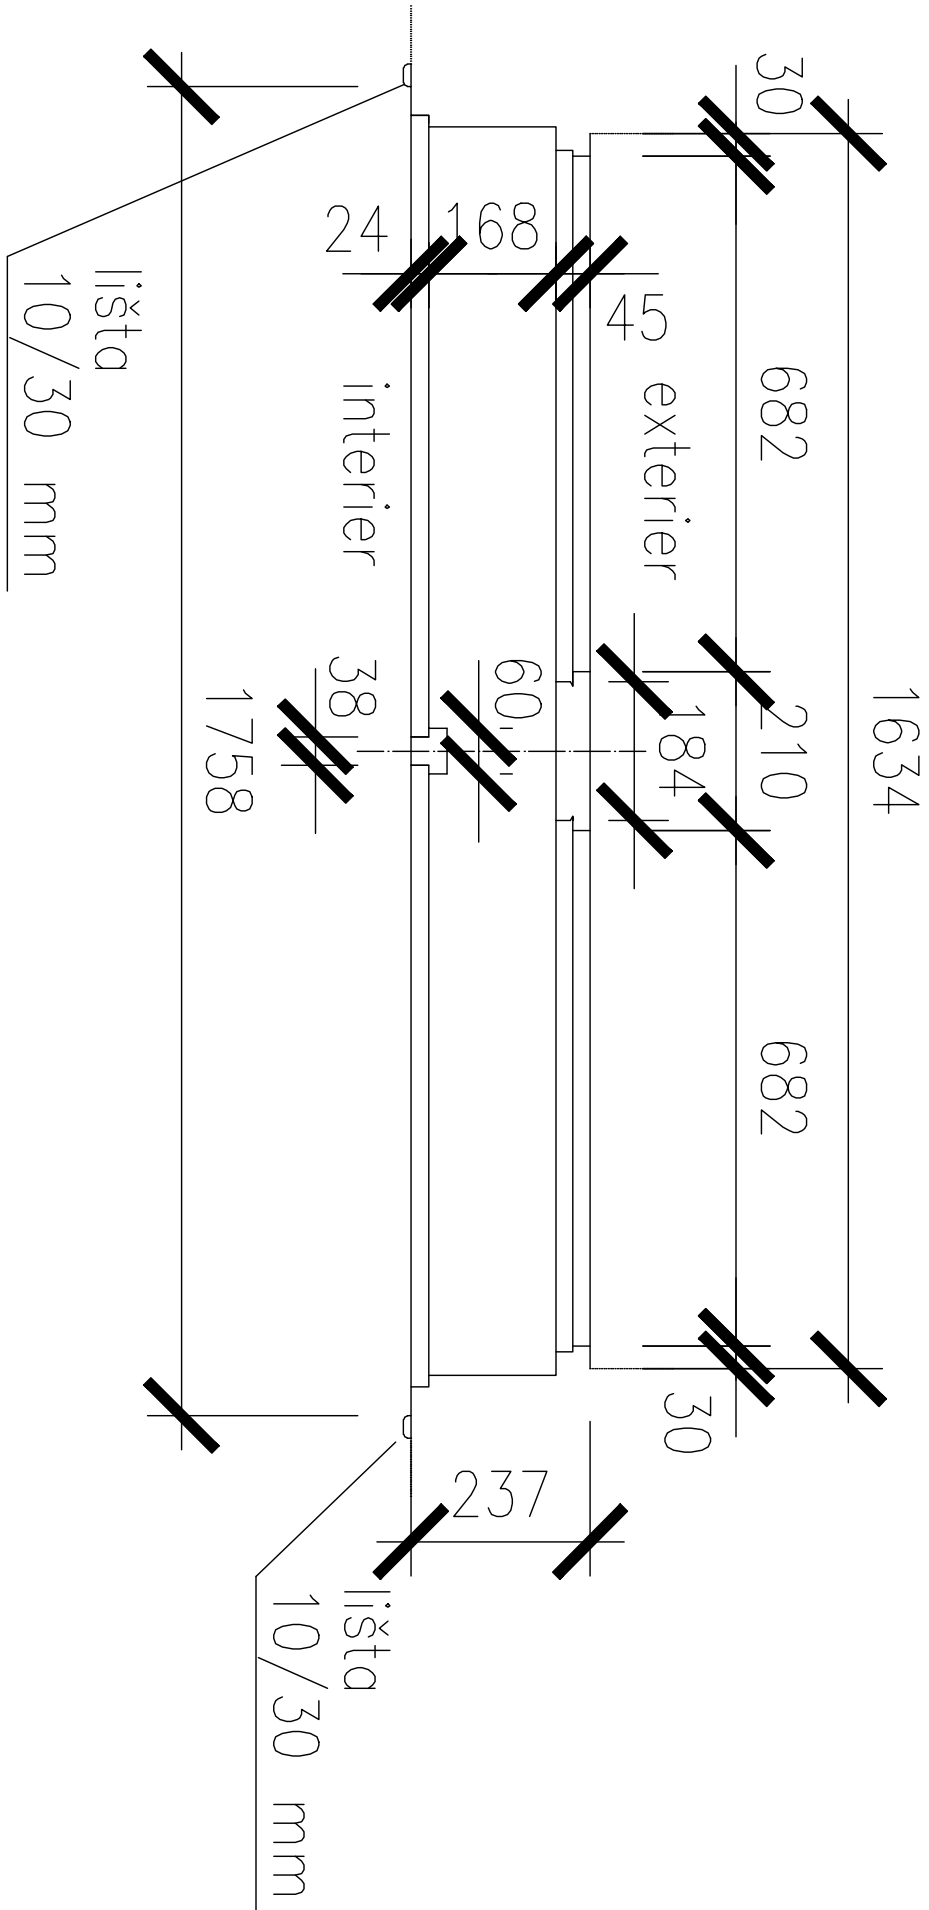

M 1:1

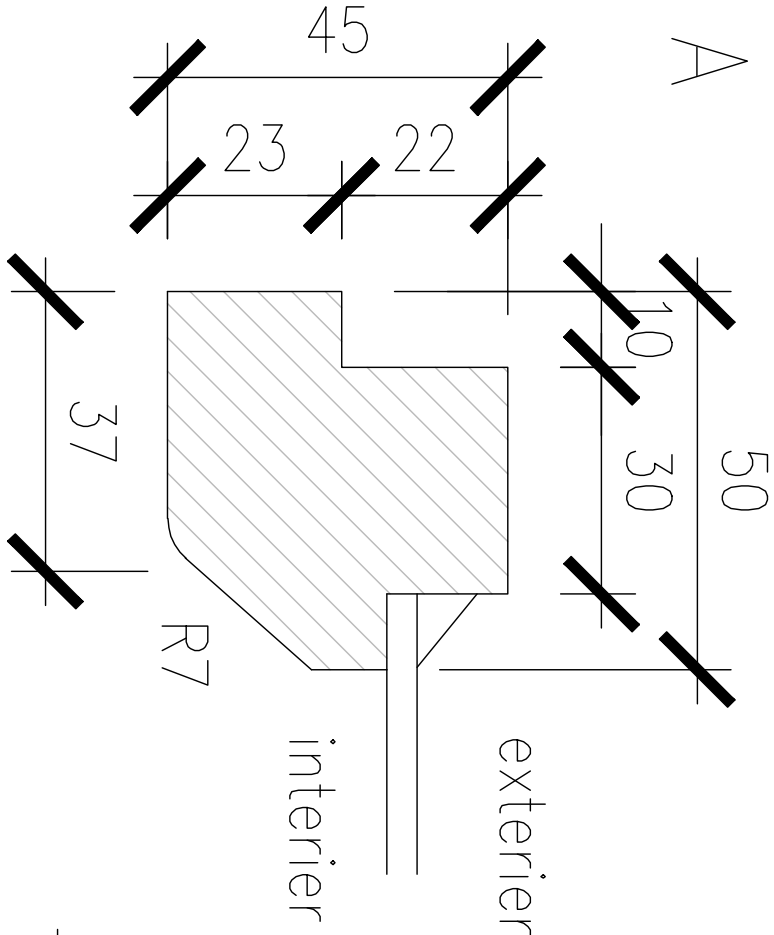

M 1:1

