



M 1:10

vnější křídlo

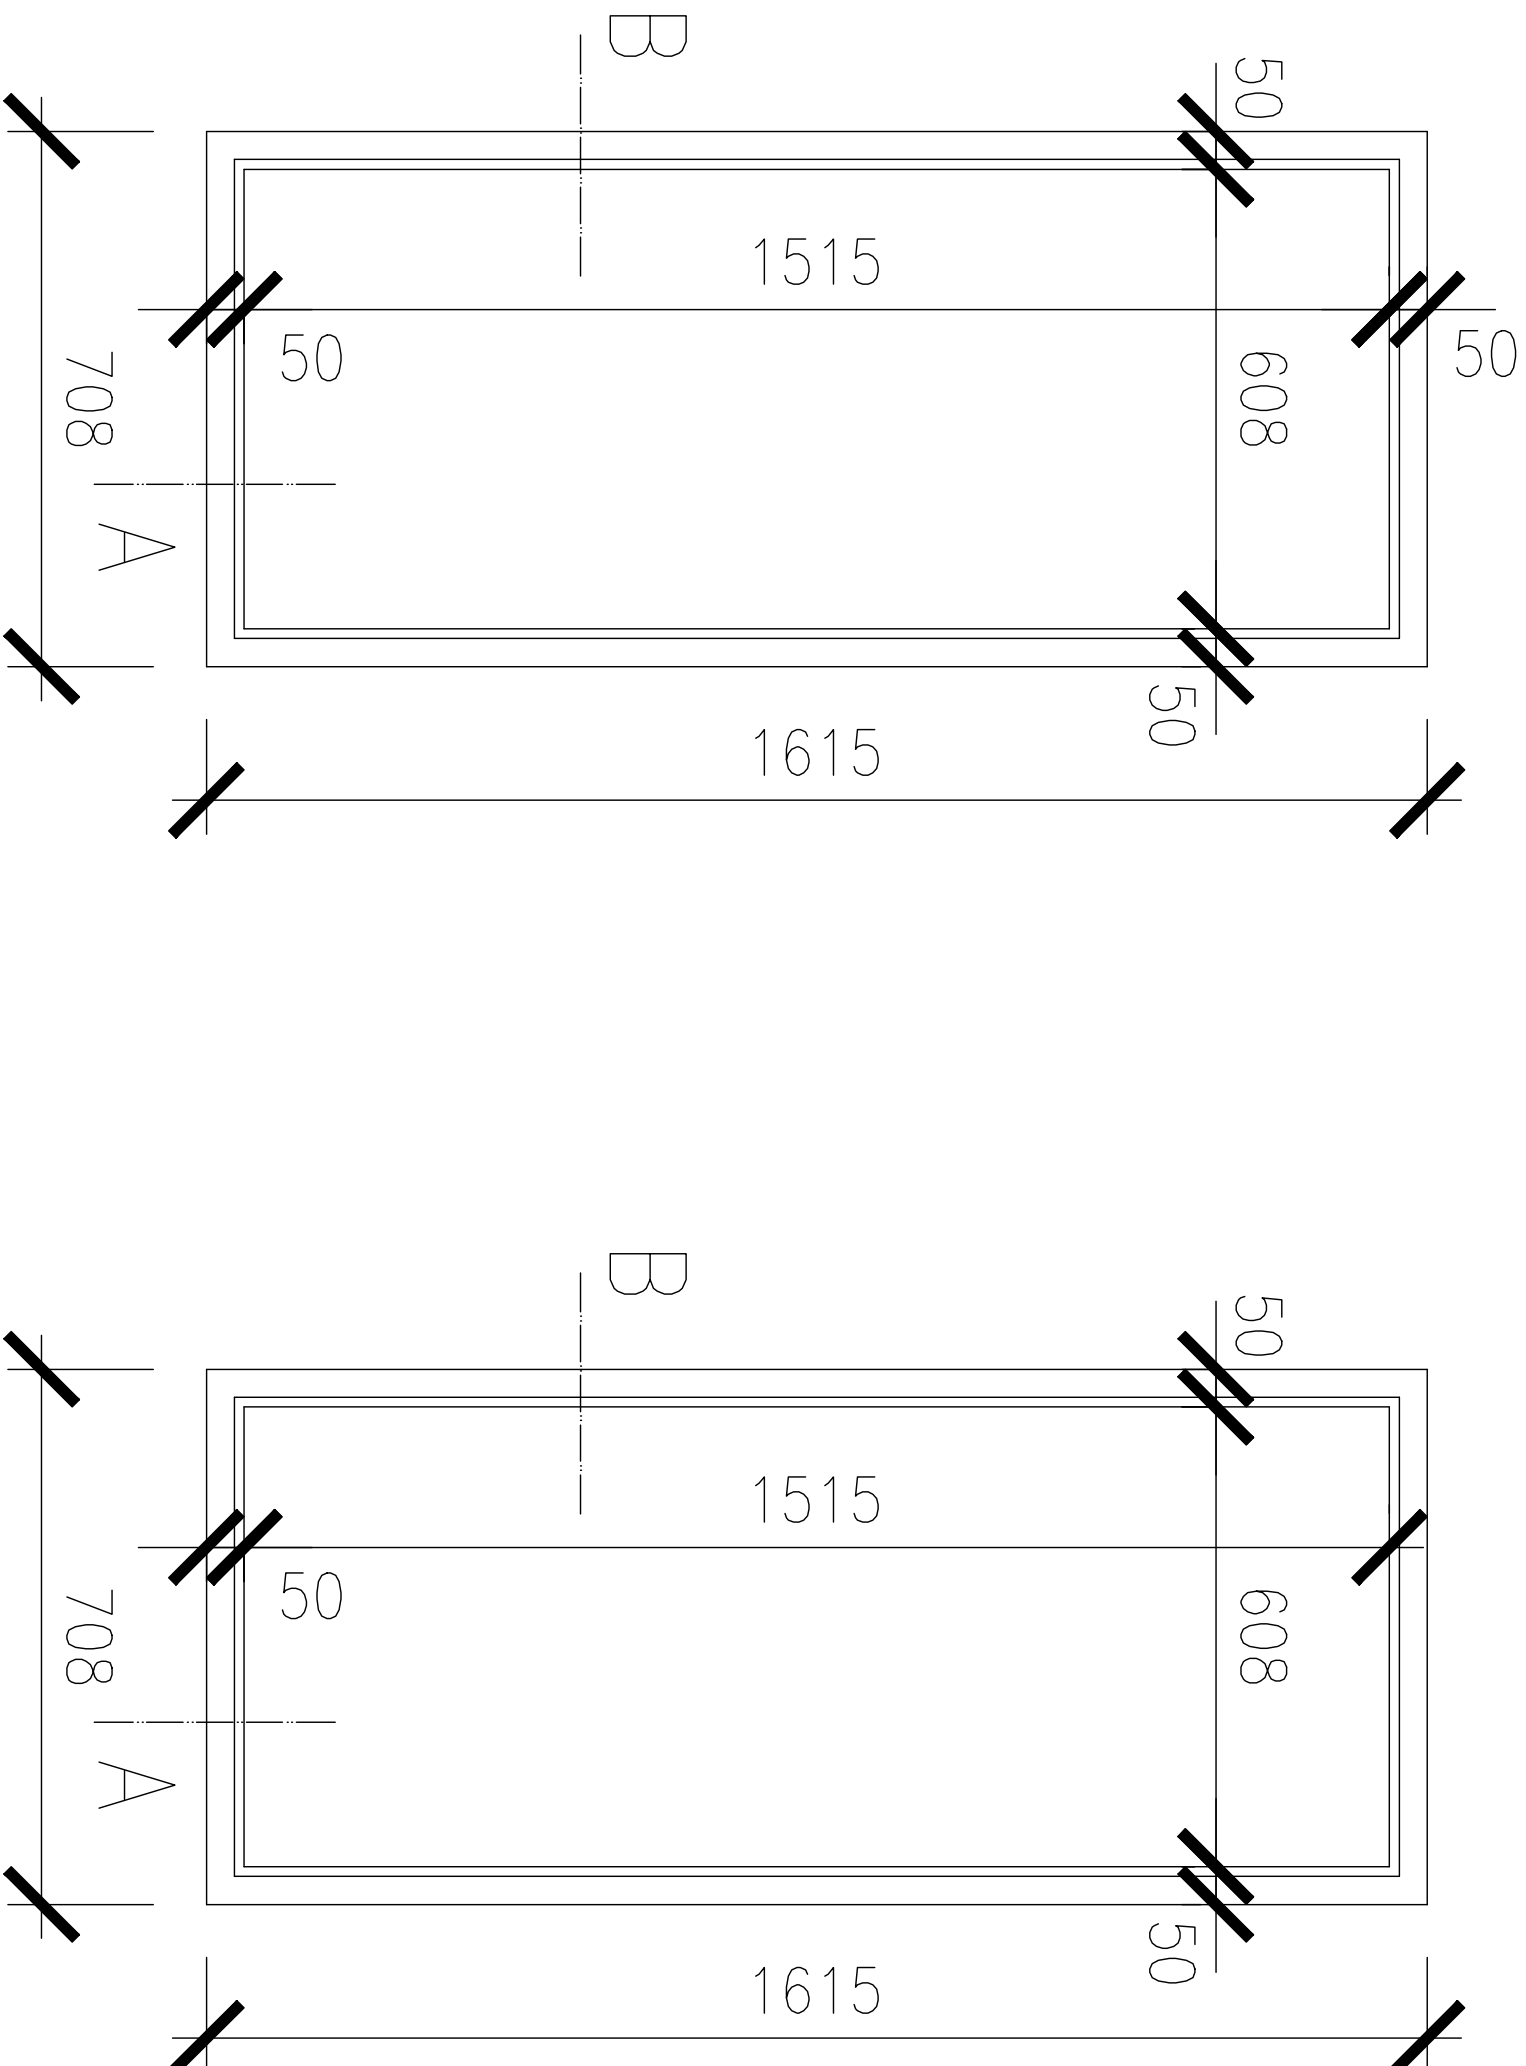

M 1:10

lišta  
vnějšího křídla

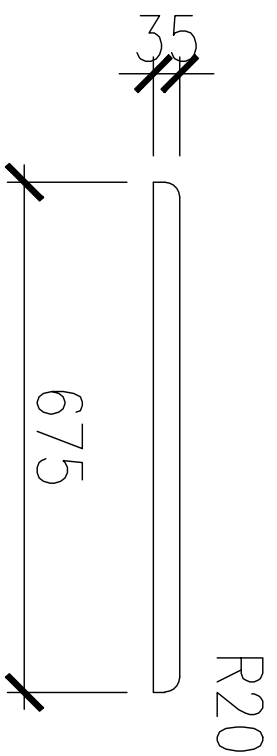

M 1:1

