


ŘEZY – NOVÝ STAV
M 1:100


ŘEZ A–A

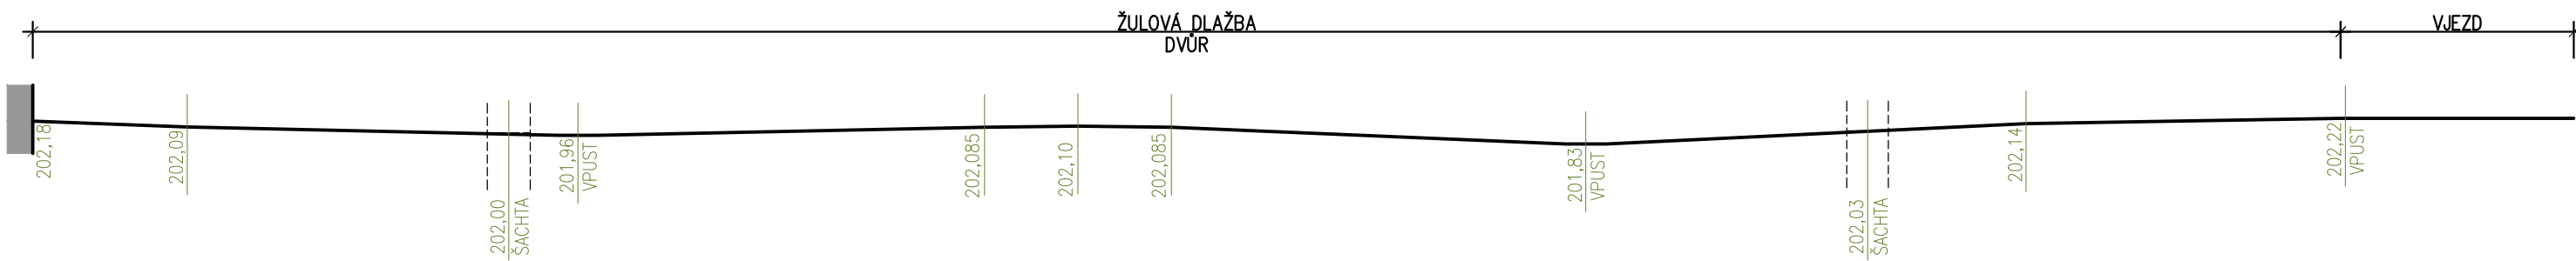

ŘEZ B–B



ŘEZ C–C

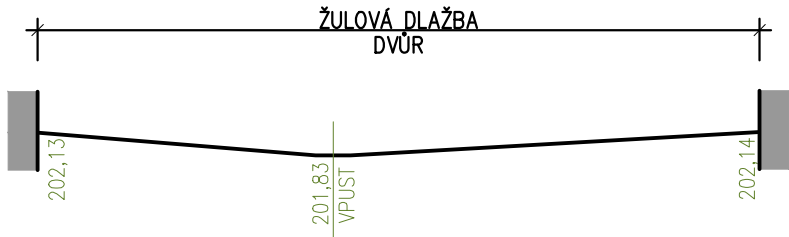

PŘED ZAHÁJENÍM VÝKOPOVÝCH PRACÍ JE NUTNÉ PROVĚŘIT TRASY INŽENÝRSKÝCH SÍTÍ.

ČÁST PROJEKTOVÉ DOKUMENTACE:		VYPRACOVAL:	ZODP.PROJEKTA	AGROPROJEKT Praha s.r.o. VE Smečkách 33, 110 00 Praha 1 TEL: 222 211 713 IČO: 25096524 DIČ: CZ25096524	
ATELIER RENO spol. s r.o. VÁCLAVSKÁ 10, 120 00 PRAHA 2		S. BLÁHOVÁ	ING. J. MALINA		
MĚSTS.Úřad: Praha 1		STAV.ÚŘAD:			
INVESTOR: SZIF, Ve Smečkách 33, Praha 1					
AKCE: OPRAVA ŽULOVÉ DLAŽBY VE DVOŘE OBJEKTU MÍSTO STAVBY: Ve Smečkách 33, 110 00 Praha 1				STUPEŇ:	JP
				DATUM:	prosinec 2023
				FORMÁT:	A3 / M 1:100
				ZAK.ČÍSLO:	23 - 4 - 033
				ARCH.ČÍSLO:	
STAVEBNÍ ČÁST - ŘEZY					D.1.1.03