


DOTČENÝ PROSTOR

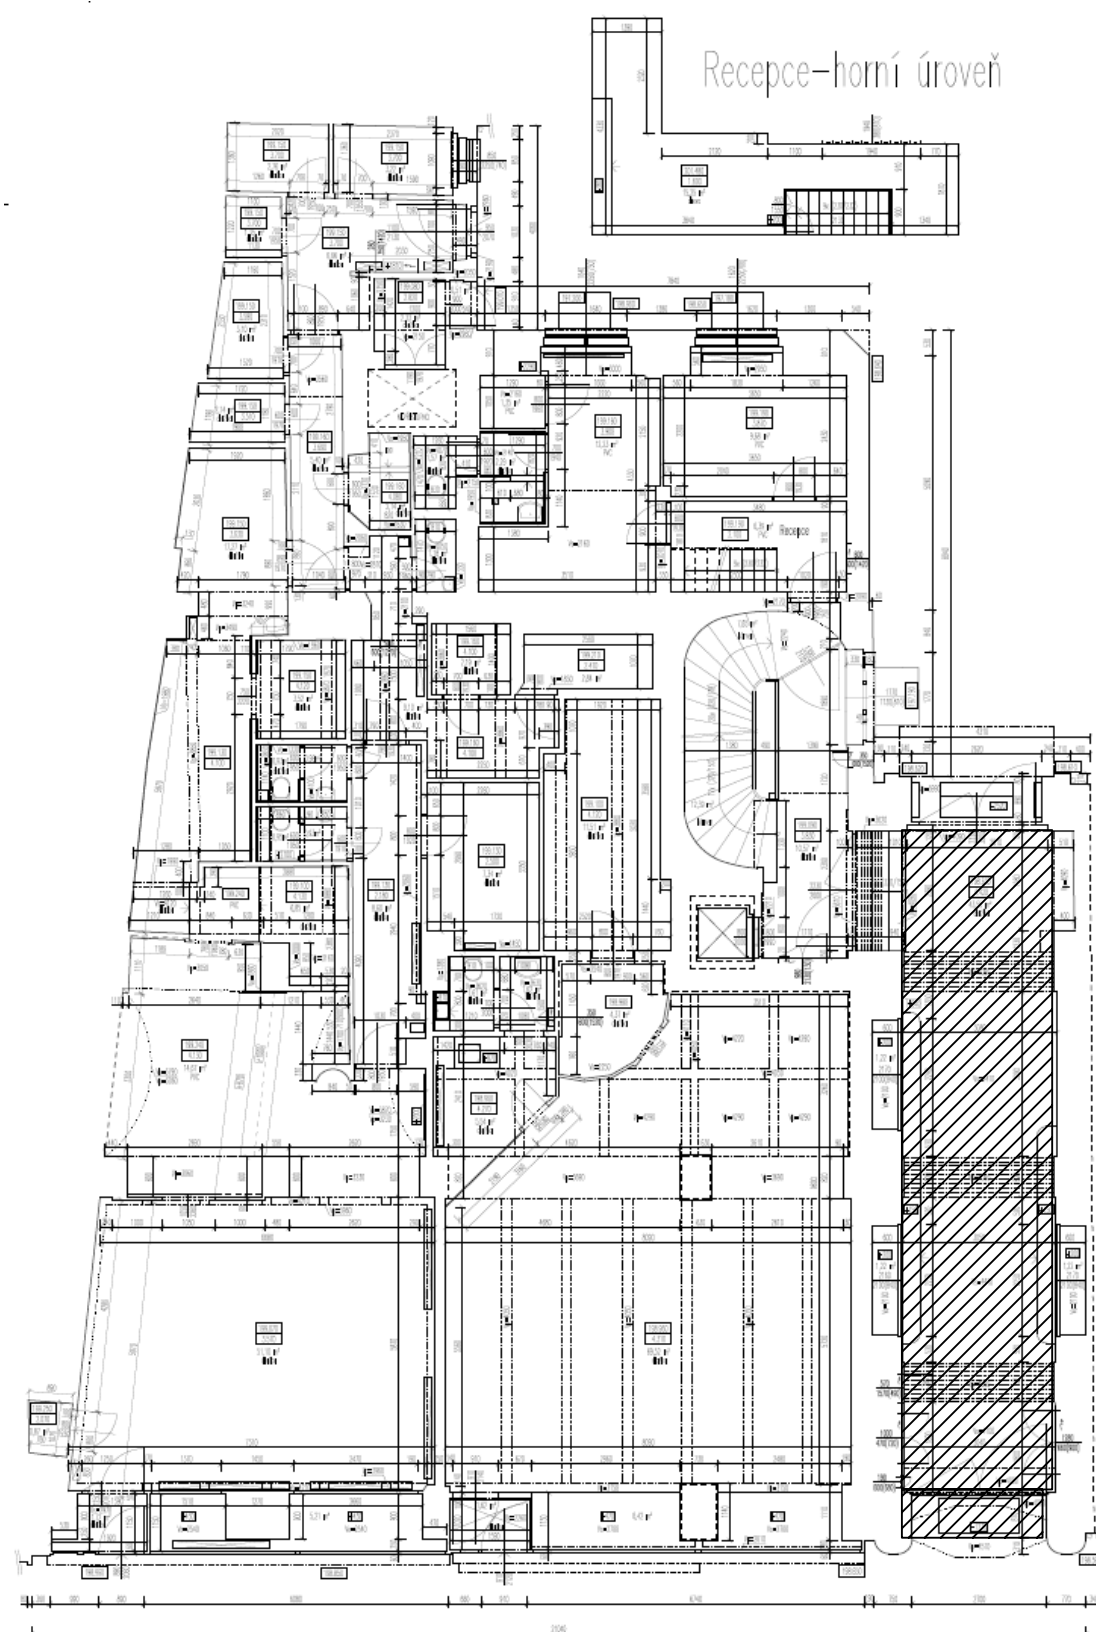

ČÁST PROJEKTOVÉ DOKUMENTACE:		VYPRACOVAL	ZODP.PROJEKTANT	AGROPROJEKT Praha s.r.o.	
VÝKRESOVÁ ČÁST		Ing.BLANKA PŘÍKOPOVÁ	Ing.BLANKA PŘÍKOPOVÁ	VE SMEČKÁCH 33, 110 00 PRAHA 1	
		<i>BP (Příkopová)</i>	<i>BP (Příkopová)</i>	TEL. : 224 217 148	
Městs.ÚŘAD: PRAHA 1		STAV.ÚŘAD: PRAHA 1		IČO : 25096524	
				DIČ: CZ25096524	
INVESTOR: SZIF, Ve Smečkách 33, Praha 1				STUPEŇ: DPS	
AKCE: REHABILITACE PODLAHY PRŮJEZDU				DATUM	10/2022
				FORMÁT	2A4
MÍSTO STAVBY: Objekt MZe ČR, Štěpánská 626/63, 110 00 Praha 1				ZAK.ČÍSLO	
				ARCH.ČÍSLO	
OBSAH VÝKRESU: CELKOVÝ PŮDORYS PŘÍZEMÍ - VYZNAČ.PROSTOR PRŮJEZDU				MÉRÍTKO:	ČÍSLO VÝKRESU
				1:50	1.