



PŮDORYS 1.NP.

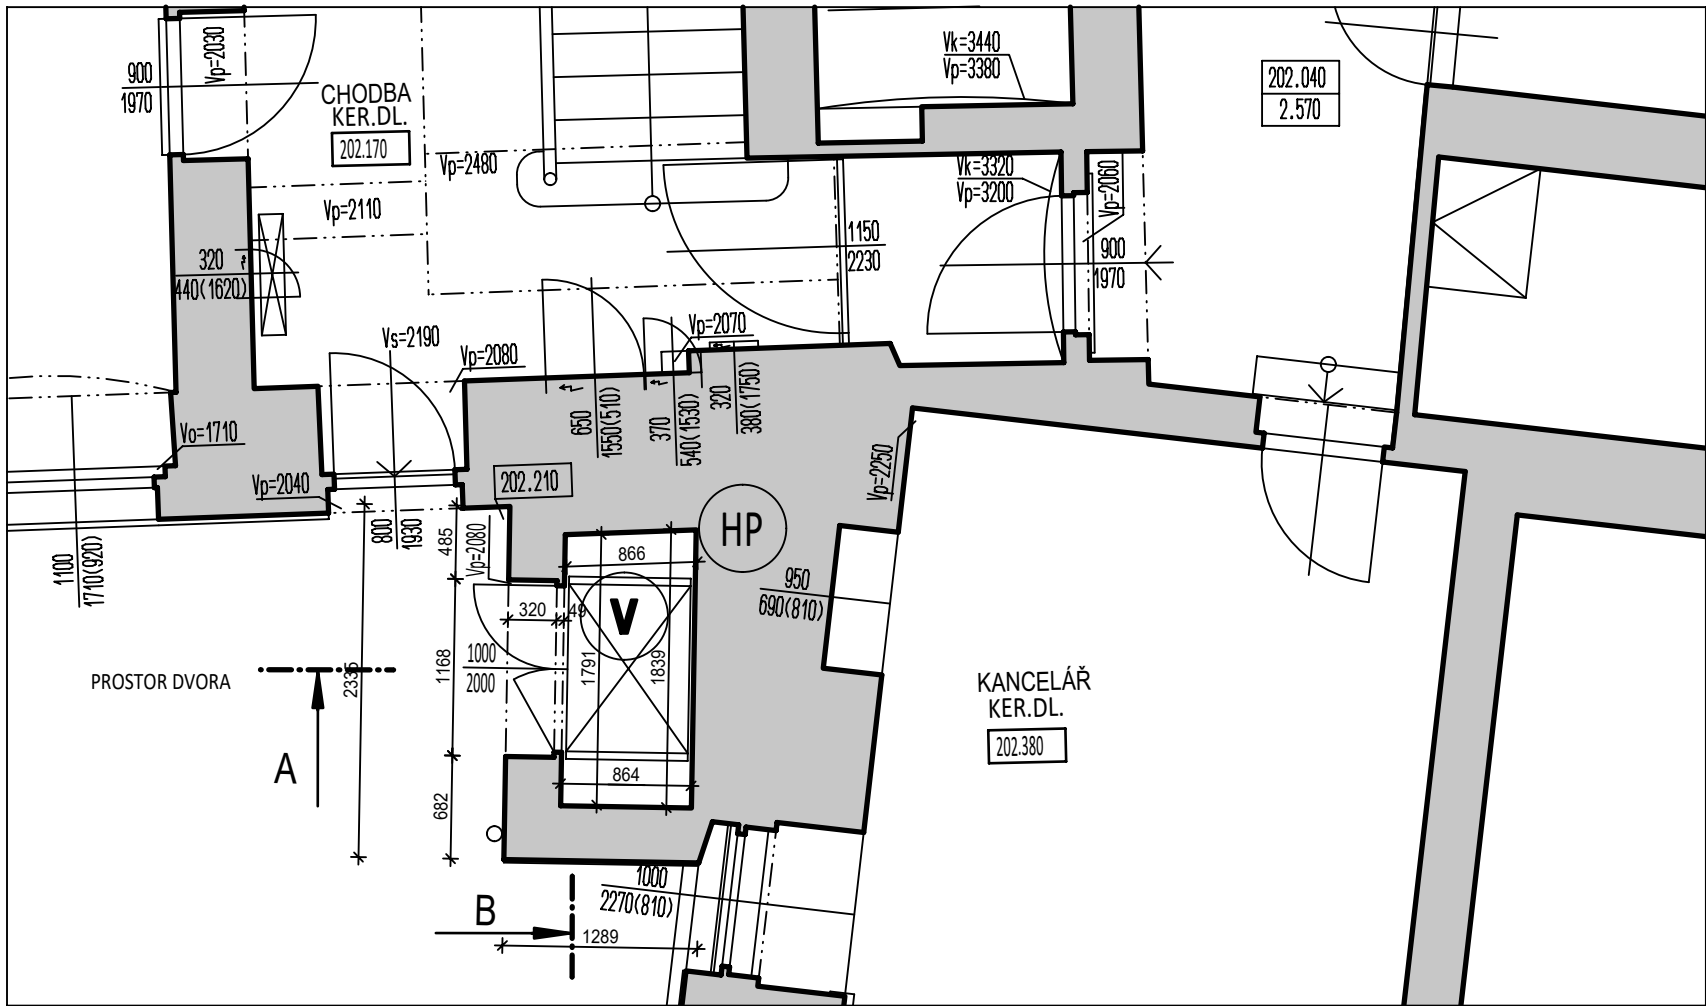

CELKOVÝ PŮDORYS 1.NP. - VYZNAČENÍ UMÍSTĚNÍ VÝTAHU

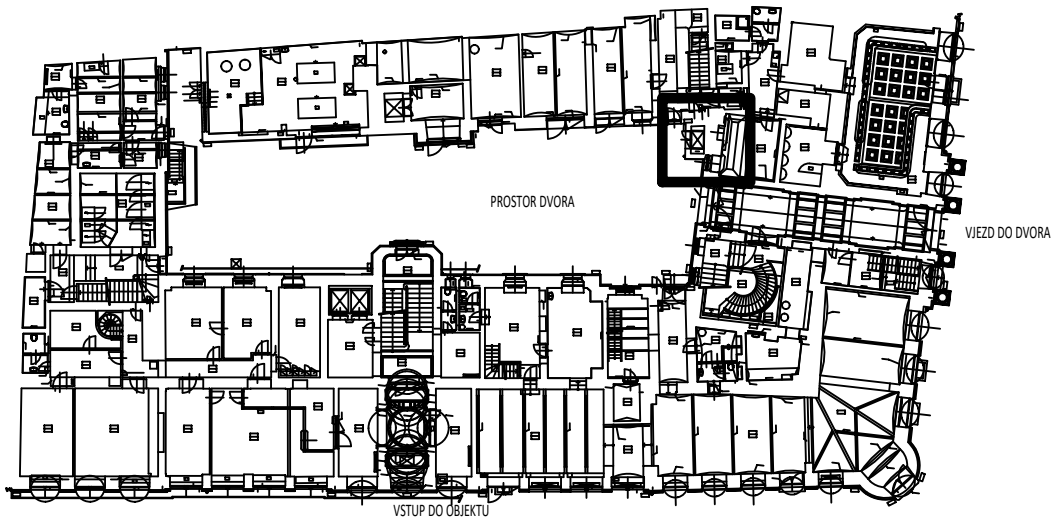

LEGENDA KONSTRUKCÍ:

- STÁVAJÍCÍ ZDIVO A KONSTRUKCE

NOVÝ VÝTAH:

- V** NOVĚ OSAZOVANÝ HYDRAULICKÝ OSOBNÁKLADNÍ VÝTAH ONHP 160
NOSNOST 160kg
POČET STANIC 3
POČET NÁSTUPIŠŤ 3
ZDVIH VÝTAHU 7900mm
KLEC PLOŠINY - PRŮCHOZÍ ROZMĚR 1060x760x2100mm
- 1** RUČNÍ DVEŘE Š.1000mm V PROVEDENÍ EW 30'DP1

STAVEBNÍ ÚPRAVY:

- PROSTOR VÝTAHOVÉ ŠACHTY - STĚNY A STROP - BUDE OPATŘEN NOVOU OMÍTKOU
- PROSTOR ŠACHTY BUDE NOVĚ VYBÍLEN
- BUDE VYBETONOVÁNA NOVÁ PODLAHA VÝTAHOVÉ ŠACHTY **P**
- SROVNÁNÍ DNA ŠACHTY PODSYPEM ZE ŠTĚRKODRTI tl.50mm
- BETONOVÁ DESKA tl.200mm Z BETONU C25/30 S VLOŽENOU KARI SÍTÍ 8/100/100 PŘI OBOU POVRŠÍCH
- OSTĚNÍ DVEŘÍ VÝAHU BUDE PO JEJICH OSAZENÍ STAVEBNĚ ZAPRAVENO A VYBÍLENO
- BUDE OSAZEN NOVÝ ROZVADĚČ VÝTAHU - STÁVAJÍCÍ NIKA BUDE STAVEBNĚ UPRAVENA A ZAPRAVENA

ČÁST PROJEKTOVÉ DOKUMENTACE:		VYPRACOVAL	ZODP.PROJEKTANT	AGROPROJEKT Praha s.r.o. VE SMEČKÁCH 33, 110 00 PRAHA 1 TEL. : 224 217 148 IČO : 25096524 DIČ: CZ25096524	
D.1.1.b) VÝKRESOVÁ ČÁST		Ing.BLANKA PRÍKOPOVÁ	Ing.BLANKA PRÍKOPOVÁ		
		<i>BLP (Príkopová)</i>	<i>BLP (Príkopová)</i>		
Městs..ÚRAD: PRAHA 1		STAV.ÚRAD: PRAHA 1			
INVESTOR: SZIF, Ve Smečkách 33, Praha 1				STUPEŇ: DPS	
AKCE: STAVEBNÍ ÚPRAVY STÁVAJÍCÍ VÝTAHOVÉ ŠACHTY A VÝMĚNA VÝTAHU MÍSTO STAVBY: Objekt MZe ČR, Ve Smečkách 33, 110 00 Praha 1 OBSAH VÝKRESU: PŮDORYS 1.NP. - STAVEBNÍ ÚPRAVY				DATUM	08/2022
				FORMÁT	2A4
				ZAK.ČÍSLO	
				ARCH.ČÍSLO	
				MĚRÍTKO:	ČÍSLO VÝKRESU
1:50		7.			