



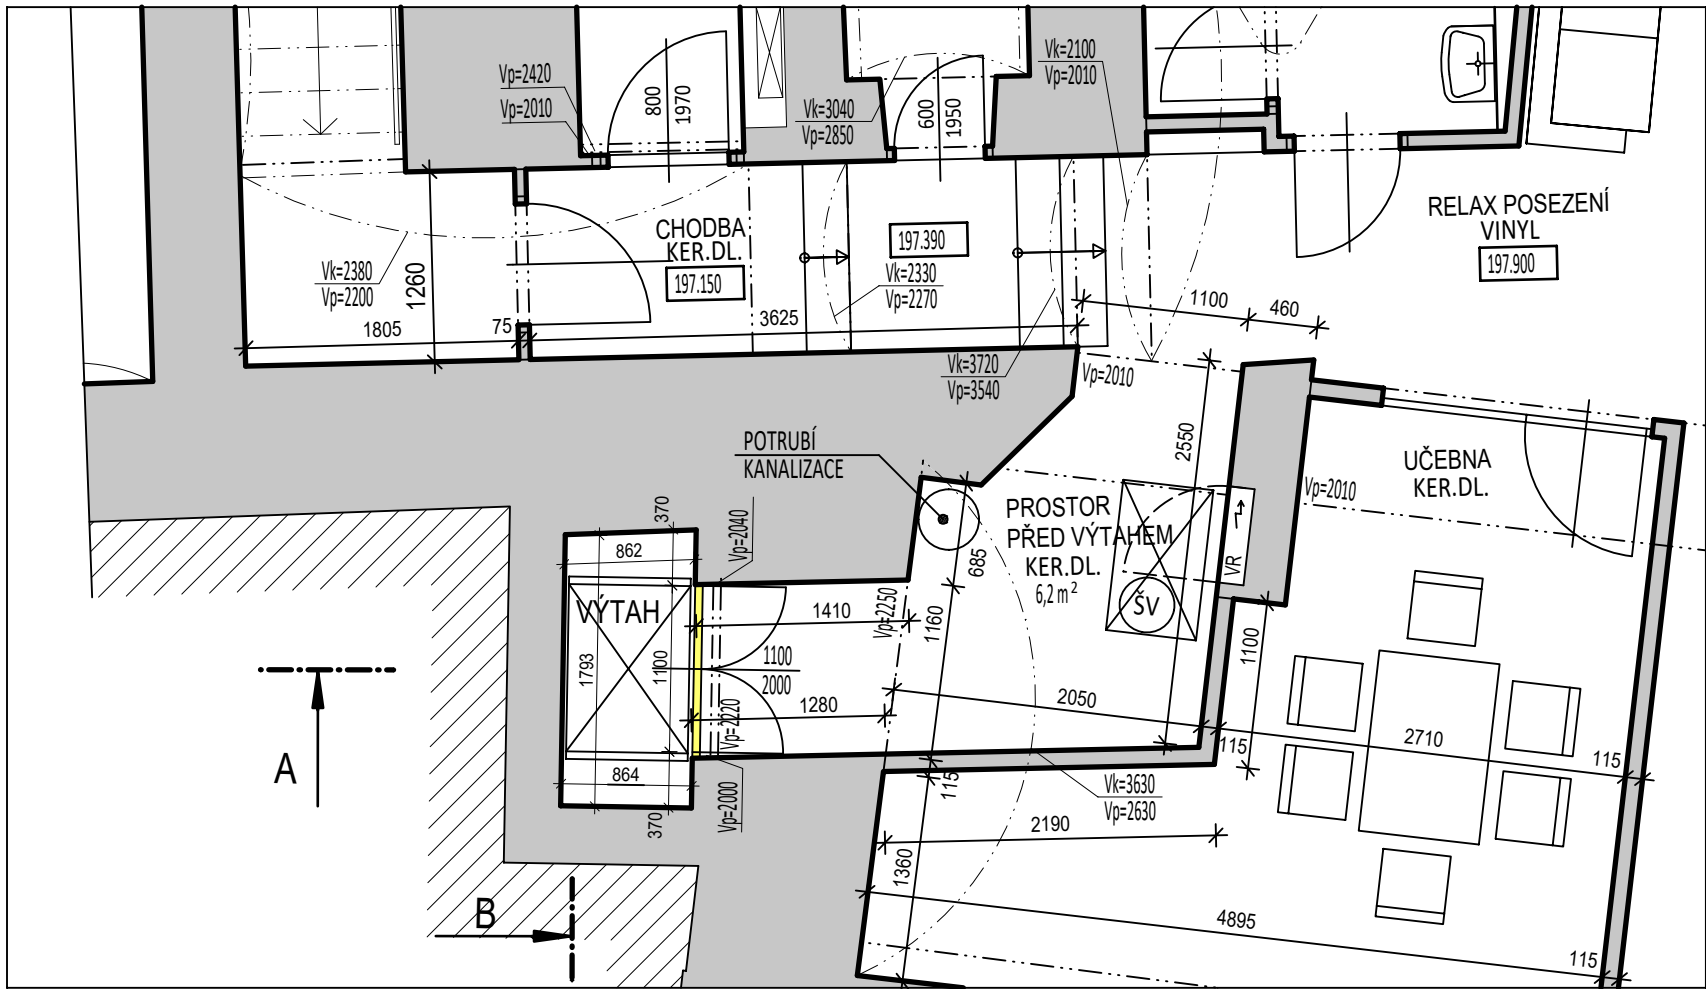

PŮDORYS 1.PP. - STÁVAJÍCÍ STAV

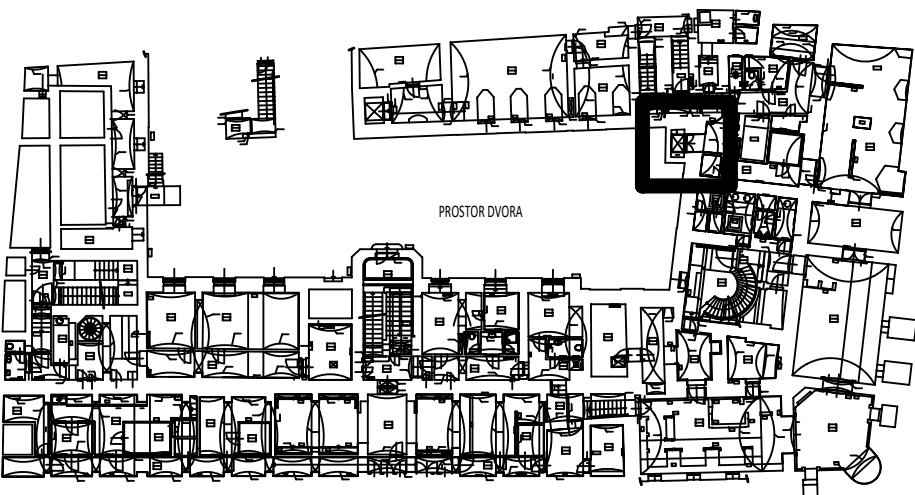

CELKOVÝ PŮDORYS 1.PP. - VYZNAČENÍ UMÍSTĚNÍ VÝTAHU



LEGENDA KONSTRUKCÍ:

-  - STÁVAJÍCÍ ZDIVO A KONSTRUKCE
-  - ZDIVO A KONSTRUKCE URČENÉ K VYBOURÁNÍ

POZNÁMKA:

- VR - DO STÁV. NIKY PO EL.ROZVADĚČI BUDE UMÍSTĚN ROZVADĚČ VÝTAHU
- ŠV - STÁVAJÍCÍ POKLOP V PODLAŽE PRO PŘÍSTUP DO PODZEMNÍ CHODBY VEDOUČÍ K PROHLUBNÍ VÝTAHU

STÁVAJÍCÍ VÝTAH:

- STÁVAJÍCÍ KONSTRUKCI VÝTAHU V CELÉM ROZSAHU
- STÁVAJÍCÍ KOVOVÉ DVEŘE NA VSTUPU DO VÝTAHOVÉ ŠACHTY

VÝTAHOVÁ ŠACHTA:

- STÁVAJÍCÍ NESOUDRŽNÁ OMÍTKA STĚN A STROPU ŠACHTY BUDE ODTRANĚNA V CELÉM ROZSAHU VČ. OSTĚNÍ U VÝTAHOVÝCH DVEŘÍ
- STÁVAJÍCÍ BETONOVÁ PODLAHA ŠACHTY BUDE ODSTRANĚNA V CELÉM ROZSAHU V TL.cca 250mm

ČÁST PROJEKTOVÉ DOKUMENTACE:	VYPRACOVAL	ZODP.PROJEKTANT	AGROPROJEKT Praha s.r.o.	
D.1.1.b) VÝKRESOVÁ ČÁST	Ing.BLANKA PŘÍKOPOVÁ	Ing.BLANKA PŘÍKOPOVÁ	VE SMEČKÁCH 33, 110 00 PRAHA 1	
Městs.ÚŘAD: PRAHA 1	STAV.ÚŘAD: PRAHA 1		TEL : 224 217 148	
INVESTOR: SZIF, Ve Smečkách 33, Praha 1			IČO : 25096524	
AKCE: STAVEBNÍ ÚPRAVY STÁVAJÍCÍ VÝTAHOVÉ ŠACHTY A VÝMĚNA VÝTAHU			DIČ: CZ25096524	
MÍSTO STAVBY: Objekt MZe ČR, Ve Smečkách 33, 110 00 Praha 1			STUPEŇ: DPS	
OBSAH VÝKRESU:			DATUM	08/2022
PŮDORYS 1.PP.- BOURACÍ PRÁCE			FORMÁT	2A4
			ZAK.ČÍSLO	
			ARCH.ČÍSLO	
			MĚŘÍTKO:	ČÍSLO VÝKRESU
			1:50	1.