


# PŪDORYS MEZANINU

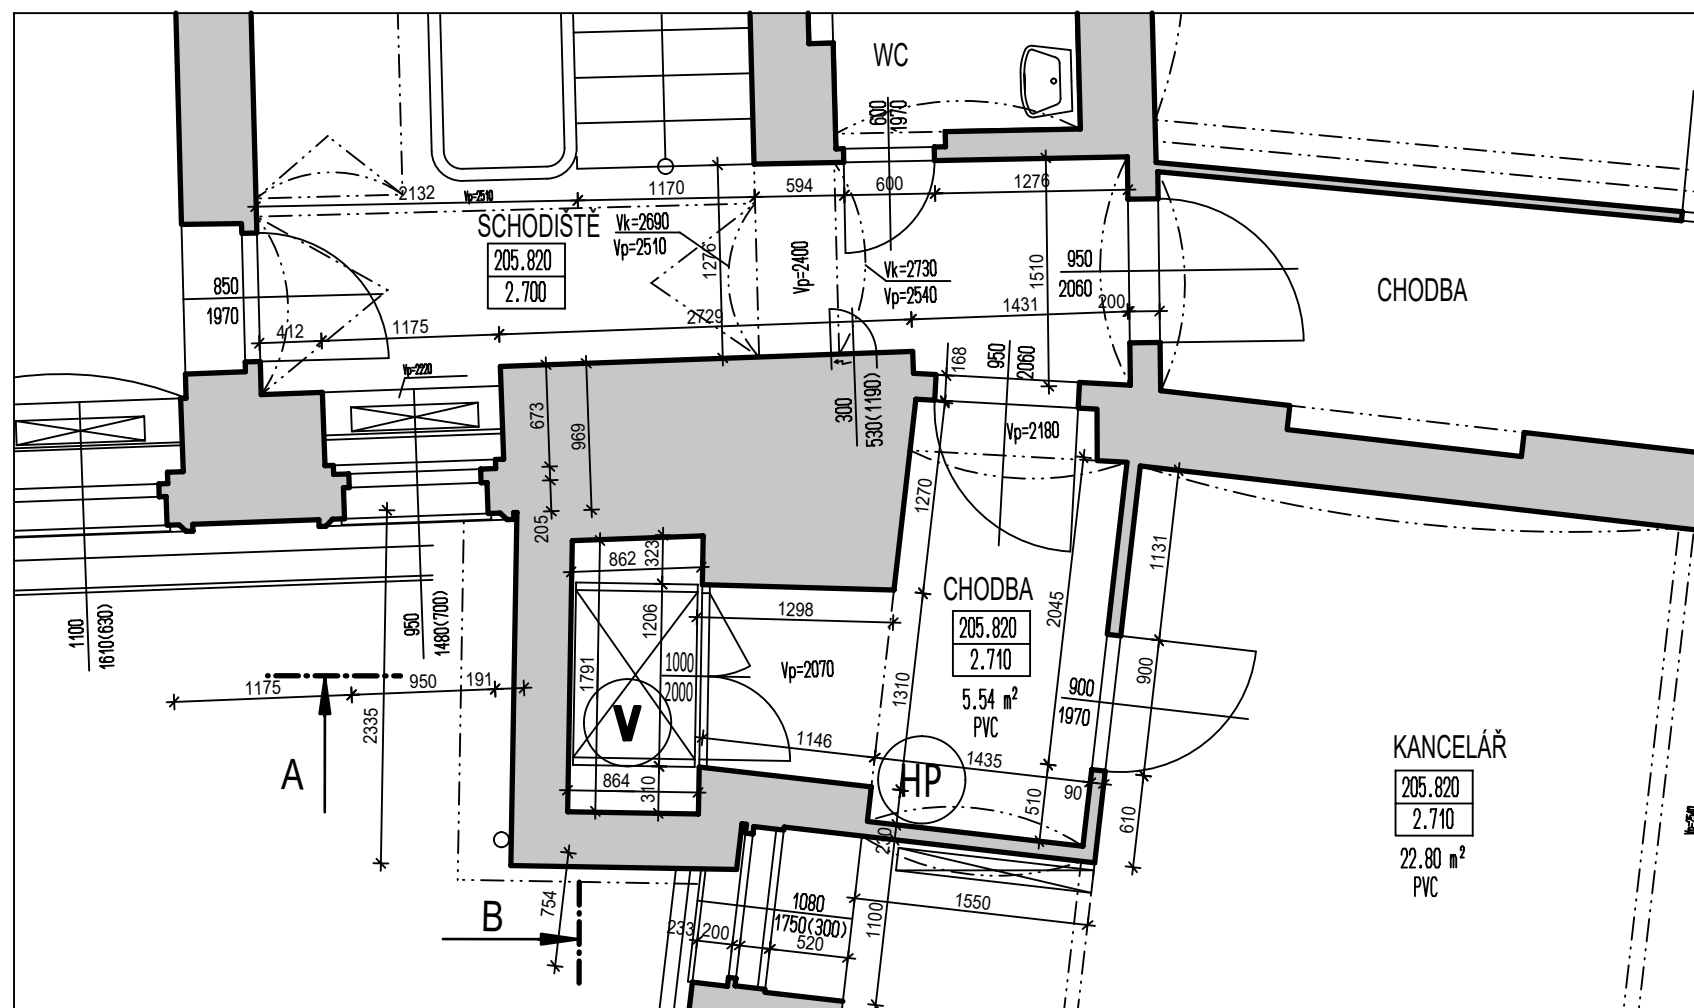

### LEGENDA KONSTRUKCÍ:



- STÁVAJÍCÍ ZDIVO A KONSTRUKCE

NOVÝ VÝTAH:




NOVĚ OSAZOVANÝ HYDRAULICKÝ OSOBNÁKLADNÍ VÝTAH ONHP 160  
NOSNOST 160kg  
POČET STANIC 3  
POČET NÁSTUPIŠŤ 3  
ZDVIH VÝTAHU 7900mm  
KLEC PLOŠINY - PRŮCHOZÍ ROZMĚR 1060x760x2100mm  
RUČNÍ DVEŘE Š.1000mm V PROVEDENÍ EW 30°DP1

①

RUČNÍ DVEŘE Š.1000mm V PROVEDENÍ EW 30'DP1

### CELKOVÝ PŮDORYS MEZANINU - VYZNAČENÍ UMÍSTĚNÍ VÝTAHU

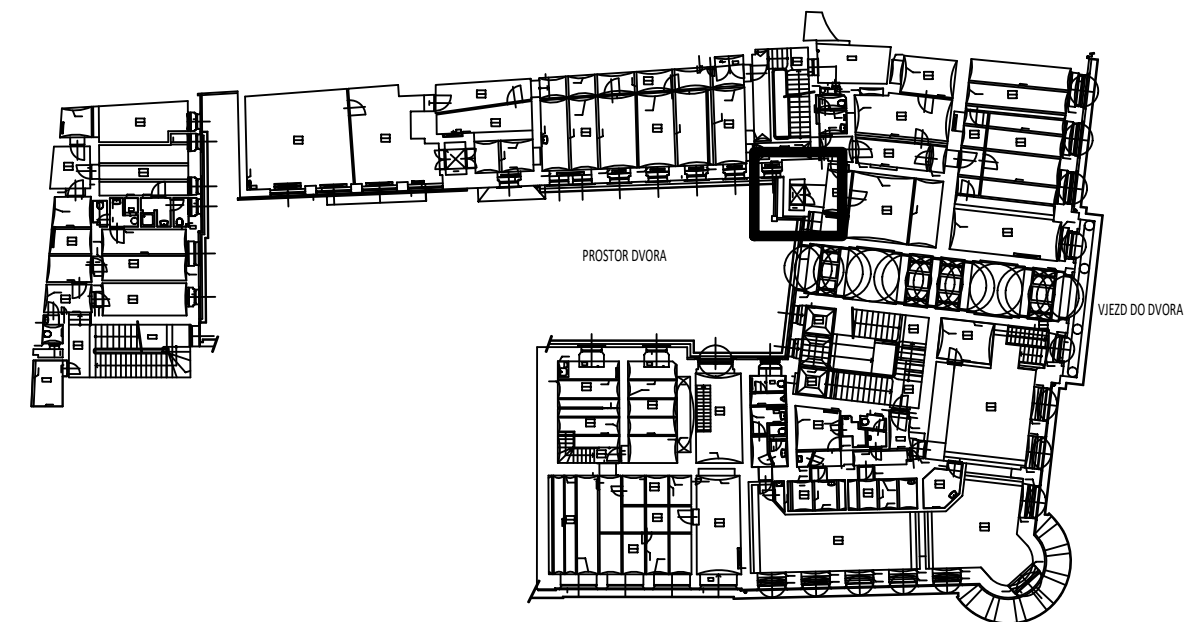

STAVEBNÍ ÚPRAVY:

- PROSTOR VÝTAHOVÉ ŠACHTY - STĚNY A STROP - BUDE OPATŘEN NOVOU OMÍTKOU
- PROSTOR ŠACHTY BUDE NOVĚ VYBÍLEN
- BUDE VYBETONOVÁNA NOVÁ PODLAHA VÝTAHOVÉ ŠACHTY (P)
- SROVNÁNÍ DNA ŠACHTY PODSYPEM ZE ŠTĚRKODRTI tl.50mm
- BETONOVÁ DESKA tl.200mm Z BETONU C25/30 S VLOŽENOU KARI SÍTÍ 8/100/100 PŘI OBOU POVRŠÍCH
- OSTĚNÍ DVEŘÍ VÝAHU BUDE PO JEJICH OSAZENÍ STAVEBNĚ ZAPRAVENO A VYBÍLENO
- BUDE OSAZEN NOVÝ ROZVADEČ VÝTAHU - STÁVAJÍCÍ NIKA BUDE STAVEBNĚ UPRAVENA A ZAPRAVENA

ČÁST PROJEKTOVÉ DOKUMENTACE:		VYPRACOVAL	ZODP.PROJEKTANT	AGROPROJEKT Praha s.r.o.	
D.1.1.b) VÝKRESOVÁ ČÁST		Ing.BLANKA PŘÍKOPOVÁ	Ing.BLANKA PŘÍKOPOVÁ	VE SMEČKÁCH 33, 110 00 PRAHA 1	
		<i>BP (Příkopová)</i>	<i>BP (Příkopová)</i>	TEL. : 224 217 148	
Městs..ÚŘAD: PRAHA 1		STAV.ÚŘAD: PRAHA 1		IČO : 25096524	
INVESTOR: SZIF, Ve Smečkách 33, Praha 1				DIČ: CZ25096524	
AKCE: STAVEBNÍ ÚPRAVY STÁVAJÍCÍ VÝTAHOVÉ ŠACHTY A VÝMĚNA VÝTAHU MÍSTO STAVBY: Objekt MZe ČR, Ve Smečkách 33, 110 00 Praha 1				STUPEŇ: DPS	
				DATUM	08/2022
				FORMÁT	2A4
				ZAK.ČÍSLO	
				ARCH.ČÍSLO	
OBSAH VÝKRESU:				MĚŘÍTKO:	ČÍSLO VÝKRESU
PŮDORYS MEZANINU - STAVEBNÍ ÚPRAVY				1:50	8.