
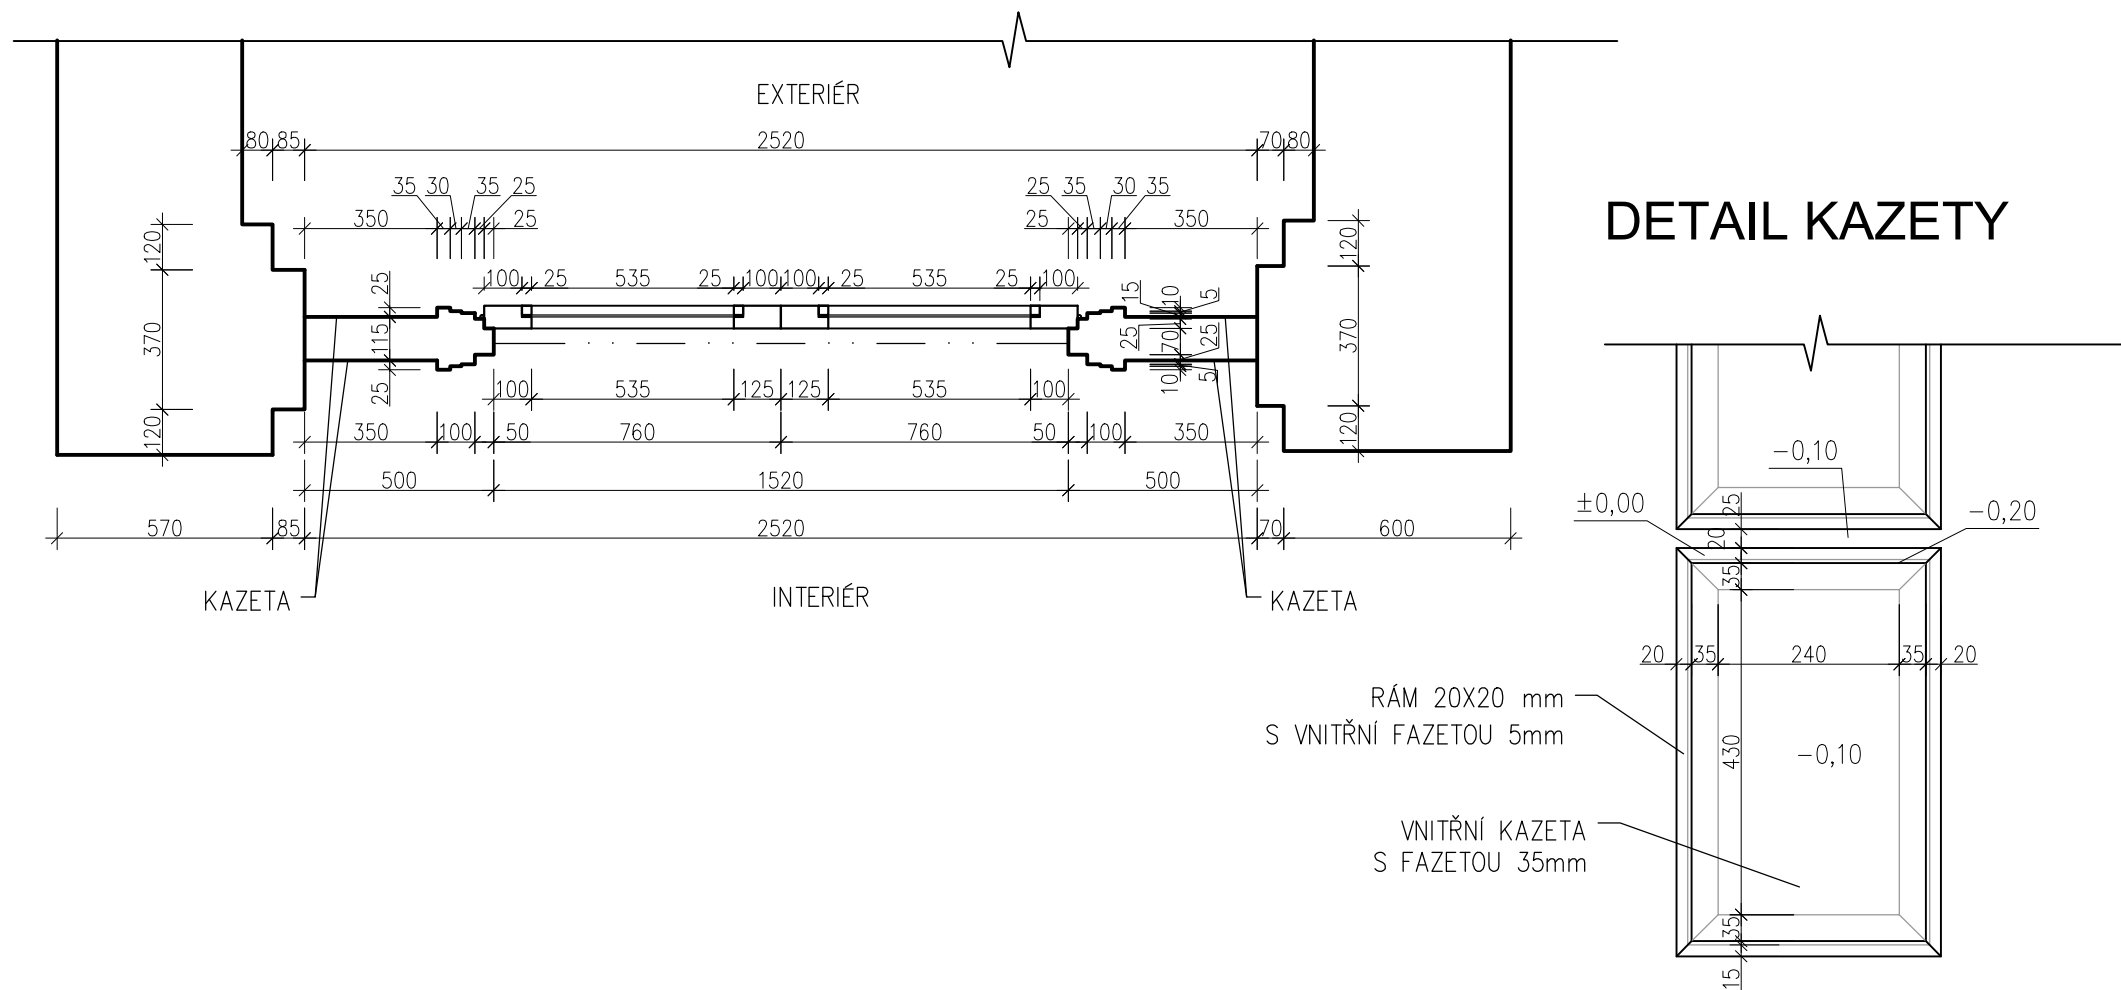


SEZNAM:

00	TITULNÍ STRANA
01	PŮDORYS PROFILU VSTUPNÍ KONSTRUKCE – STÁVAJÍCÍ STAV
02	POHLEDY NA VSTUPNÍ STĚNU – STÁVAJÍCÍ STAV
03	PŮDORYS PROFILU KONSTRUKCE VSTUPNÍ STĚNY – NOVÝ STAV
04	POHLEDY NA VSTUPNÍ STĚNU – NOVÝ STAV
05	SPECIFIKACE VSTUPNÍCH DVEŘÍ
06	FOTODOKUMENTACE PŮVODNÍCH DVEŘÍ

ATELIER RENO spol. s r.o. 120 00 PRAHA 2 VÁCLAVSKÁ 10	HIP:	ZODPOV. PROJEKTANT:	VYPRACOVAL:	SPEC.: ARCH.STAV.
	ING. J. MALINA	ING. J. MALINA	D. LANGROVÁ	STUPEŇ: DPS
				Č.ZAK.: 25-4-018
	INVESTOR: Státní zemědělský intervenční fond Ve Smečkách 801/33, 110 00 Praha 1 – Nové Město			DATUM: 05/2025
	MÍSTO ST.: VE SMEČKÁCH 801/33, 110 00 PRAHA 1 – NOVÉ MĚSTO			
	AKCE: SZIF - VÝMĚNA DVEŘÍ Ve Smečkách 801/33, Praha 1			FORMÁT: 4 A4
projektová a inženýrská společnost www.atelierreno.cz TEL.: 224916527 IČ: 45796572	VÝKRES: 			

PŮDORYS



SZIF - VÝMĚNA DVEŘÍ, Ve Smečkách 801/33, Praha 1

M 1:20, 1A4


DETAIL DVEŘÍ - PŮDORYS stávající stav

DPS


05/2025

2


PŮDORYS
M 1:10

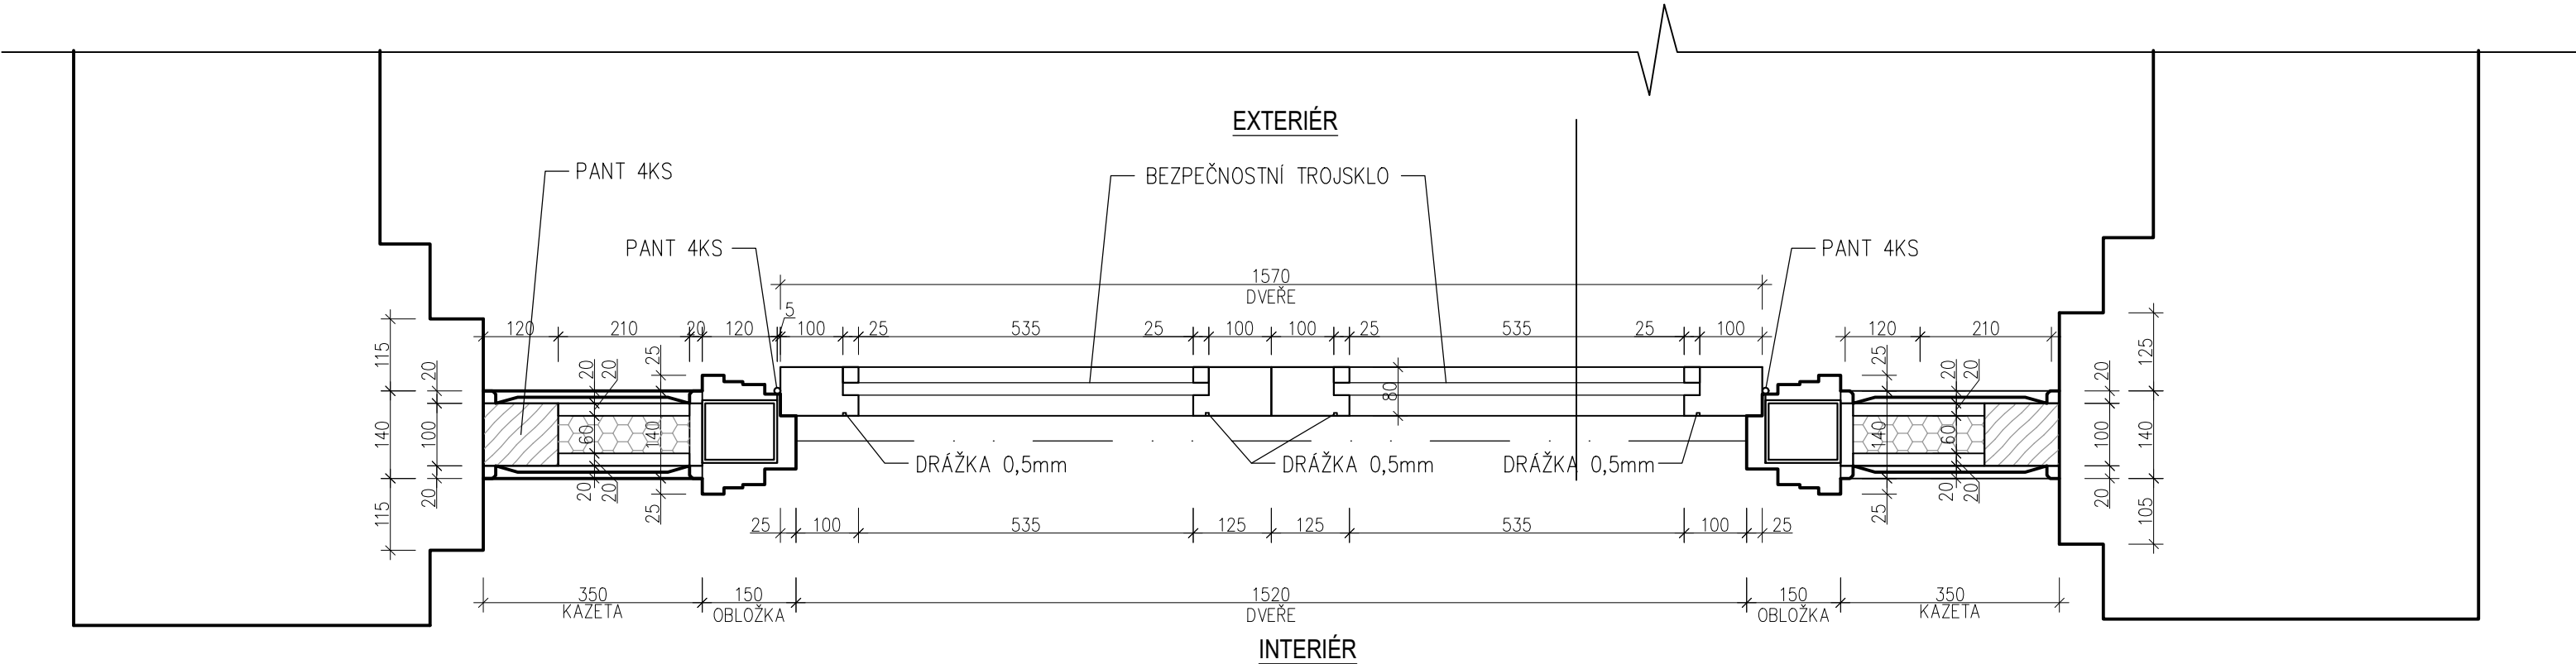


OBLOŽKA LEVÁ
M 1:5

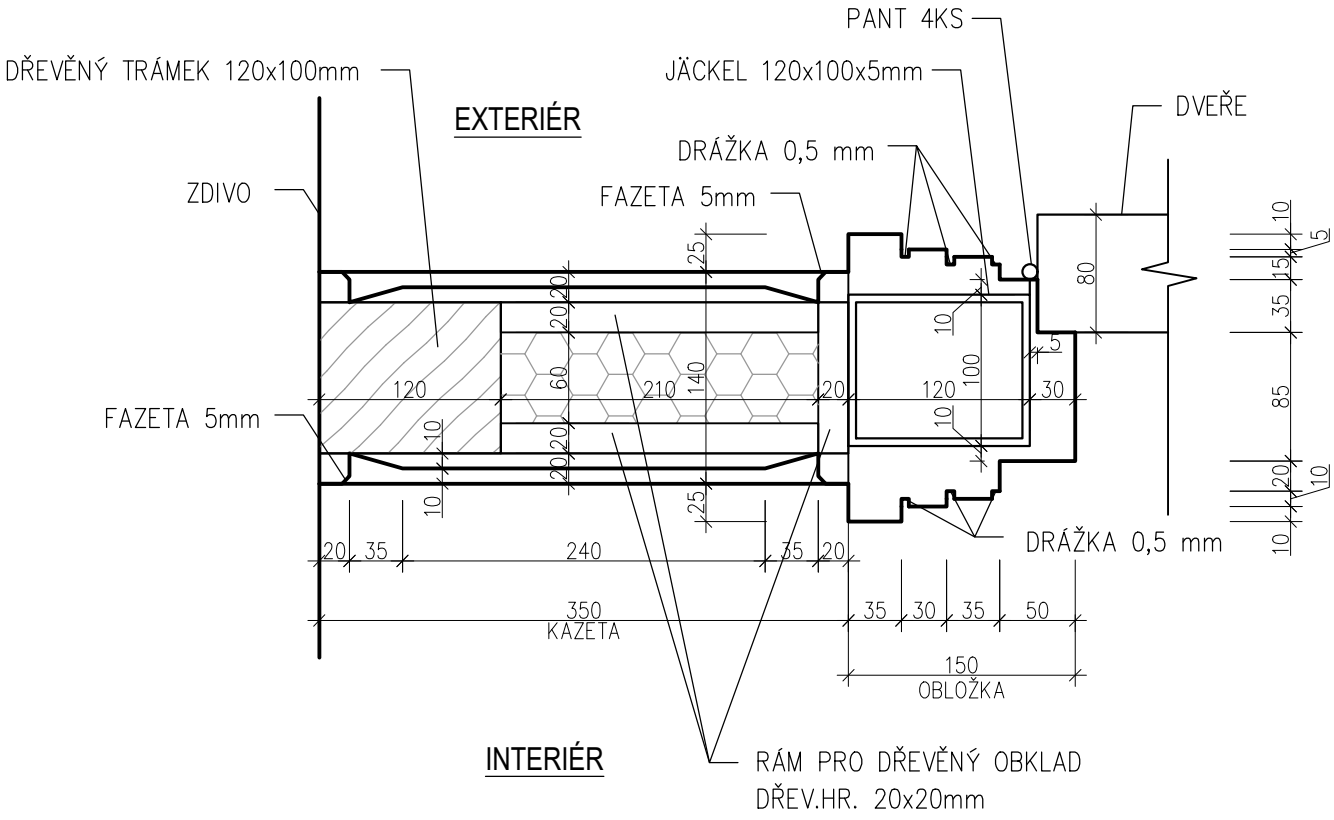

OBLOŽKA PRAVÁ
M 1:5

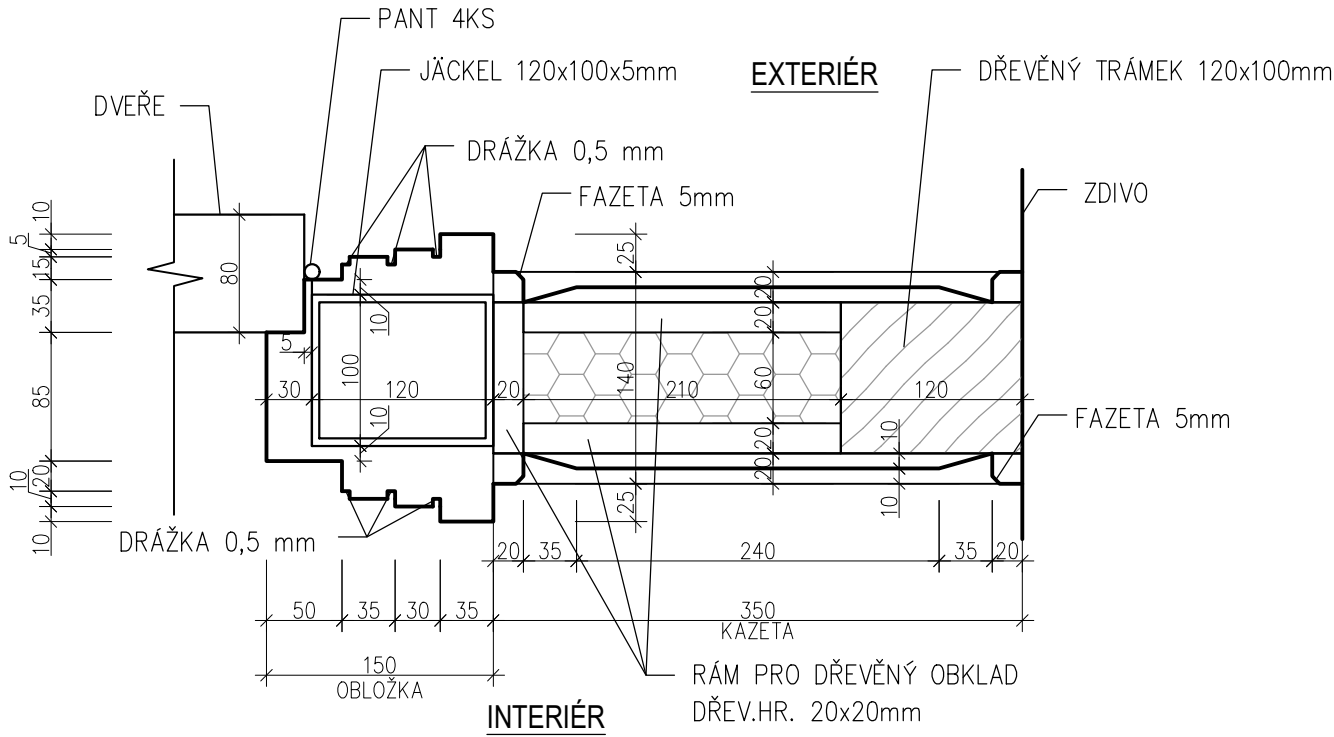


POHLED INTERIÉR

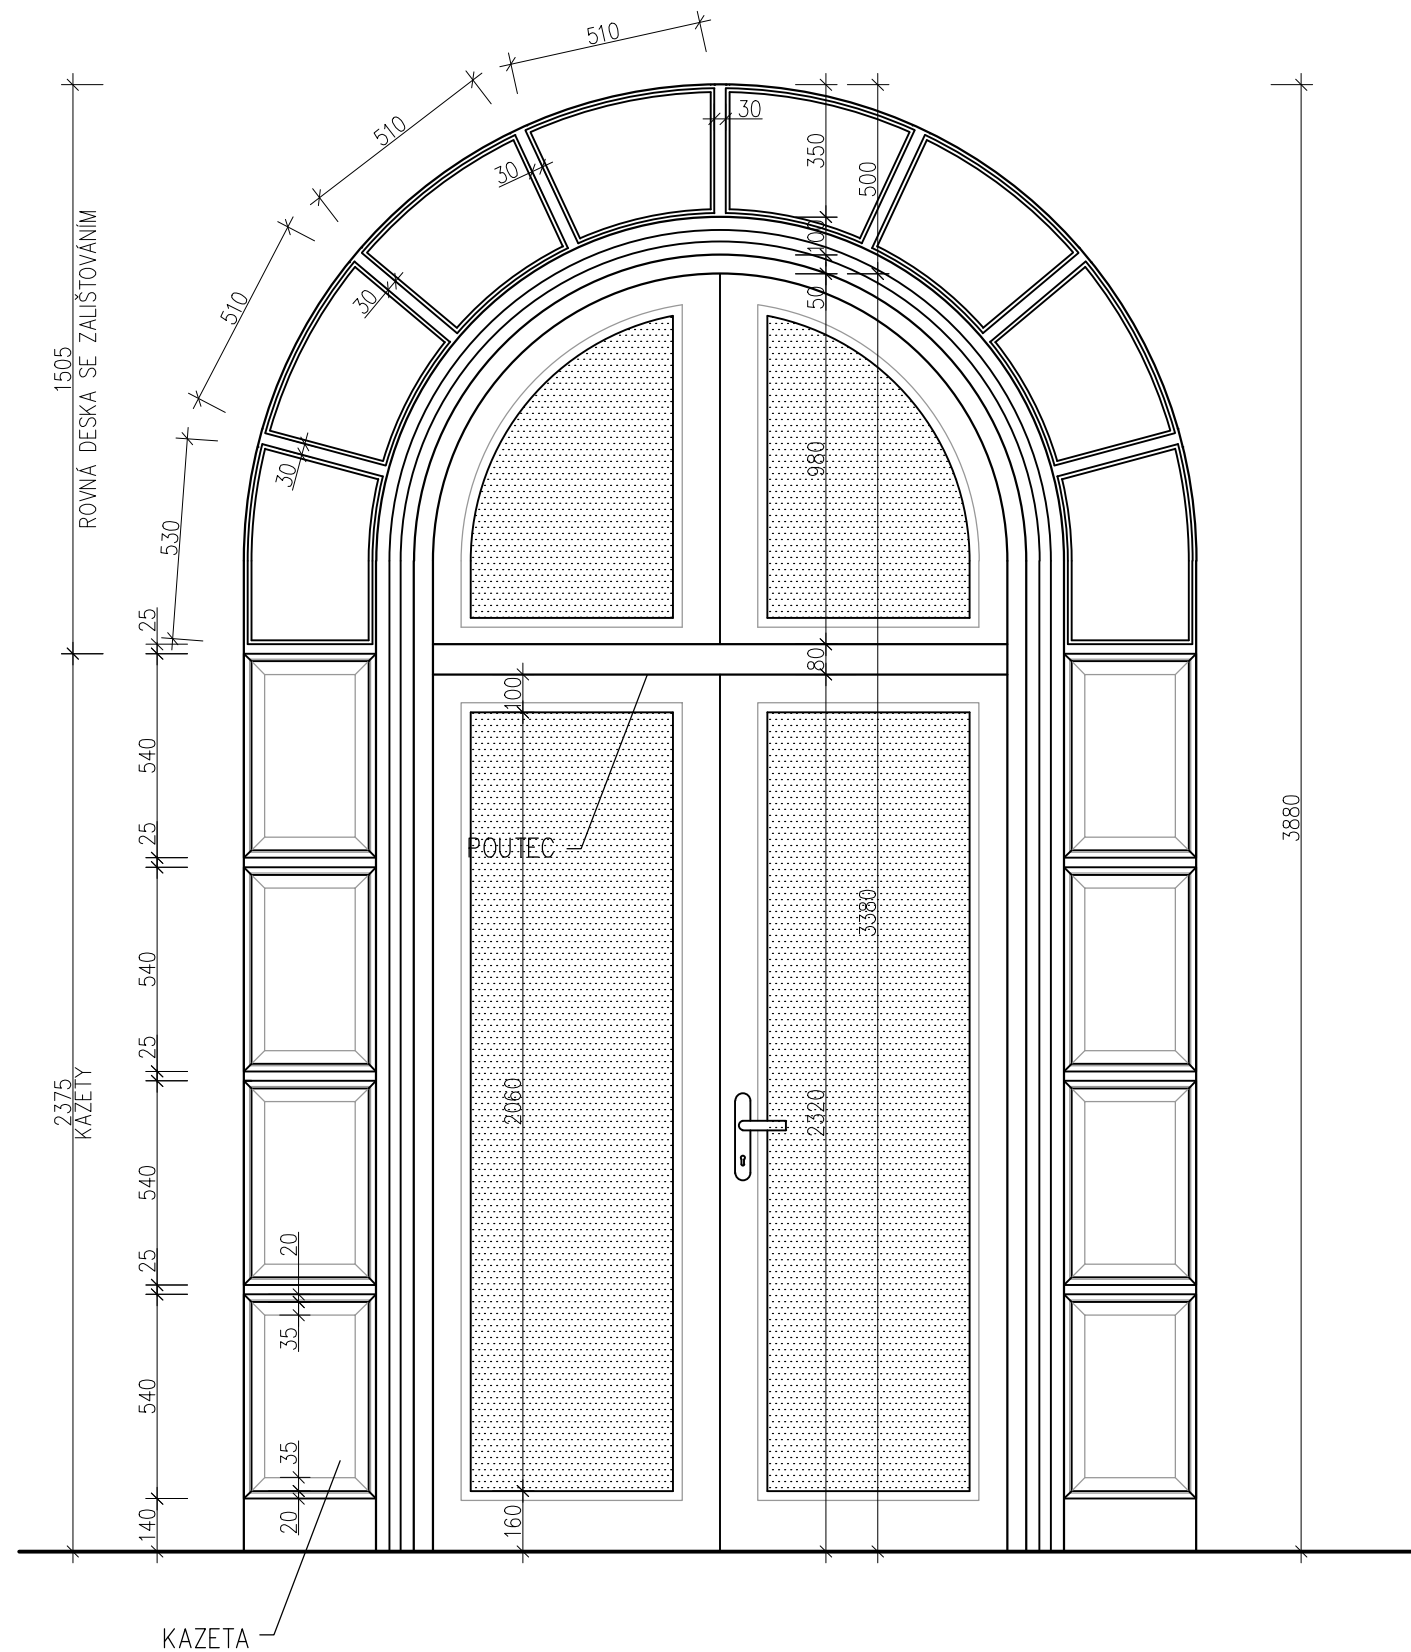

POZNÁMKA

RÁMOVOU KONSTRUKCI DVEŘÍ TVOŘÍ PROFILOVANÁ ZÁRUBEŇ S ROZŠÍŘENÝM RÁMEM S KAZETOVOU VÝPLNÍ. SPODNÍ ROVNÁ ČÁST JE PROVEDENA Z PROFILOVANÝCH KAZET SE ZALIŠTOVÁNÍM, LIŠTY 20x20mm S VNITŘNÍ FAZETOU. HORNÍ OBLOUKOVÁ ČÁST RÁMU JE TVOŘENA ROVNOU DESKOVOU VÝPLNÍ SE ZALIŠTOVÁNÍM HRANOLOVÝMI LIŠTAMI 10x10mm.

POHLED EXTERIÉR

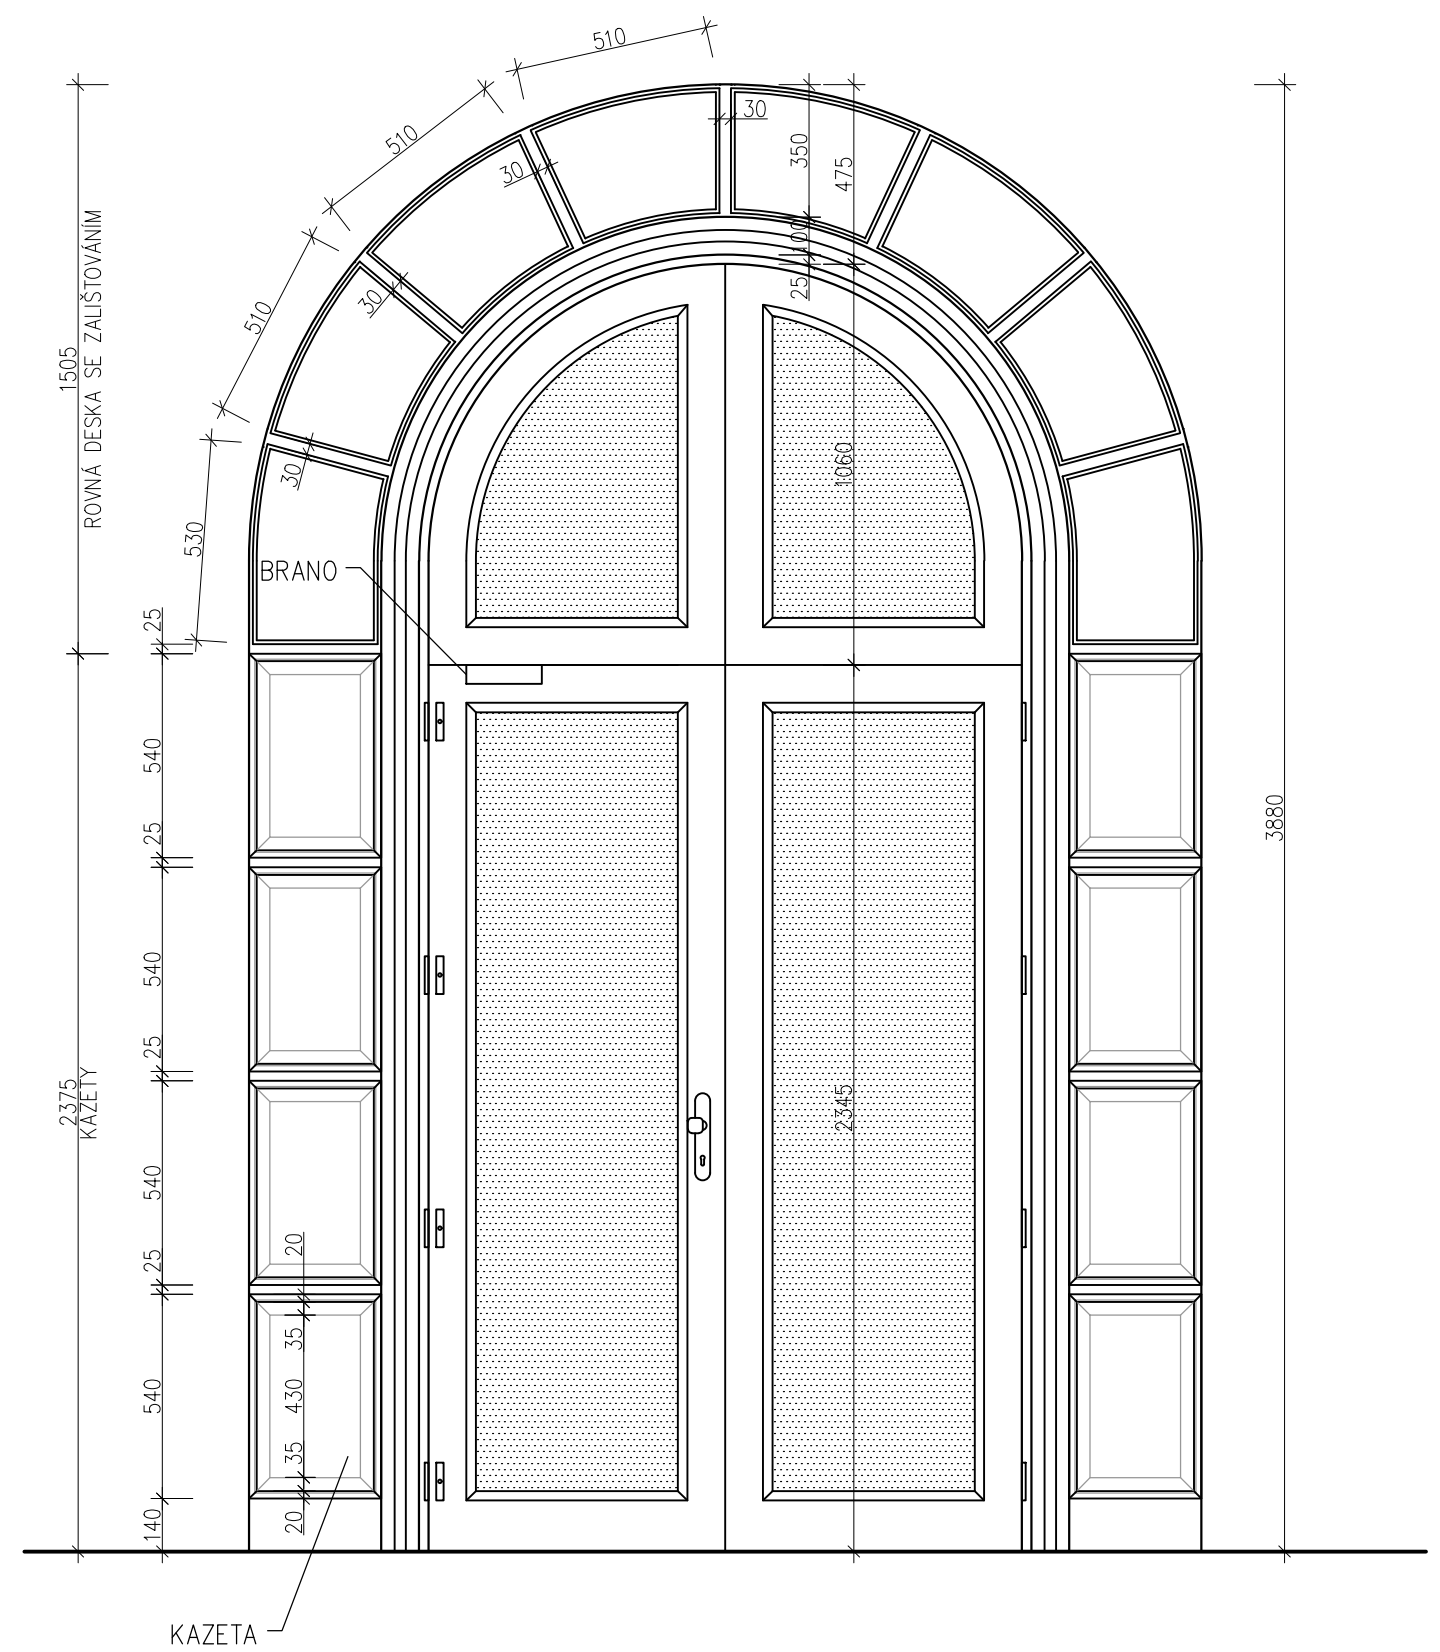

SZIF - VÝMĚNA DVEŘÍ, Ve Smečkách 801/33, Praha 1

DETAIL DVEŘÍ - POHLEDY

M 1:20, 2A4

DPS
05/2025

SPECIFIKACE PRO VSTUPNÍ DVEŘE

Profil	euro SOFTLINE 78 + ozdobné prvky dle původního portálu
Materiál	dub – fixní lamela
Výplně	PUR deska hladká tl. 40 mm $U=0,66 \text{ W/m}^2.K$
Povrchová úprava	<p>výběr ze vzorků při objednání:</p> <p>4 vrstvá lazura HIGHRES ADLER:</p> <ol style="list-style-type: none">1. máčeno v protiplísňové impregnaci2. máčení v INTERMÉDIU3. stříkáno INTERMÉDIEM4. stříkáno silno vrstvým lakem
Sklo bezpečnostní	<p>izolační bezpečnostní trojsklo $U_g = 0,6 \text{ W/m}^2.K$, s teplou hranou PLANICLEAR (4 mm) Float PLANITHERM XN / Ar 12 mm /</p> <p>PLANICLEAR (4 mm) Float / Ar 12 mm / PLANITHERM 44.1 XN rámeček hnědý, Climaplust ultra</p>
Kování – panty	<p>seřiditelný TKZ TRIO pr. 20 mm, 4 ks na křídle</p> <p>výběr barev při objednání, možnost využít ozdobné krytky, nebo panty v barvě</p>
Těsnění	dvojitě těsnění, elastický polymer, celoobvodově
Klika	nadstandard, s povrchovou úpravou kvůli odolnosti proti oděru výběr při objednání, výrobce TWIN
Zámek	<p>Elektromotorický zámek KfV Genius AS2600 CB s denní funkcí</p> <p>Zámek je plně motorický, tudíž motor ovládá i hlavní střelku a závoru.</p> <p>Zámek má panikovou funkci. Zámek NENÍ certifikovaný jako panikový. Elektromechanické otevření přes bezpotenciálový kontakt (např. tlačítko nebo interkomunikační zařízení, systém kontroly přístupu) Ruční přepínání druhů provozu pomocí LED tlačítka menu:</p> <p>Denní funkce: Dveře zůstanou zavřené pouze díky střelce</p> <p>Noční funkce: Dveře se po každém zavření motoricky uzamknou</p> <p>Automatické přepínání druhů provozu přes bezpotenciálový kontakt (např. externí spínací hodiny / spínací aktor Smart Home) Rozhraní SI-BUS</p> <p>Dodávka včetně rámové lišty, motoru, skryté průchodky v křídle, kabeláž</p>
Vložka	Bezpečnostní
Dveřní zavírač	DORMA TS83 prověřené a spolehlivé řešení plynulého zavírání dveří možnost umístit ven i dovnitř - výběr pozice při objednávce barevné provedení - stříbrná, hnědá, bílá - výběr při objednávce protipožární provedení
Práh	<p>bezbariérový práh hliníkový (20 mm):</p>  <p>AL TBS 80 hliníkový práh s jedním průběžným těsněním v křídle doléhajícím na práh bezbariérový práh o výšce 20 mm není překážkou ani pro invalidní vozík</p>
Způsob montáže	na kotvy, montážní pěnu, bez parozábrany dodávka včetně zednického zapravení

FOTODOKUMENTACE – STÁVAJÍCÍ DVEŘE

POHLED INTERIÉR



DETAIL INTERIÉR



POHLED EXTERIÉR



DETAIL EXTERIÉR

