


PŮDORYS - STÁVAJÍCÍ STAV:

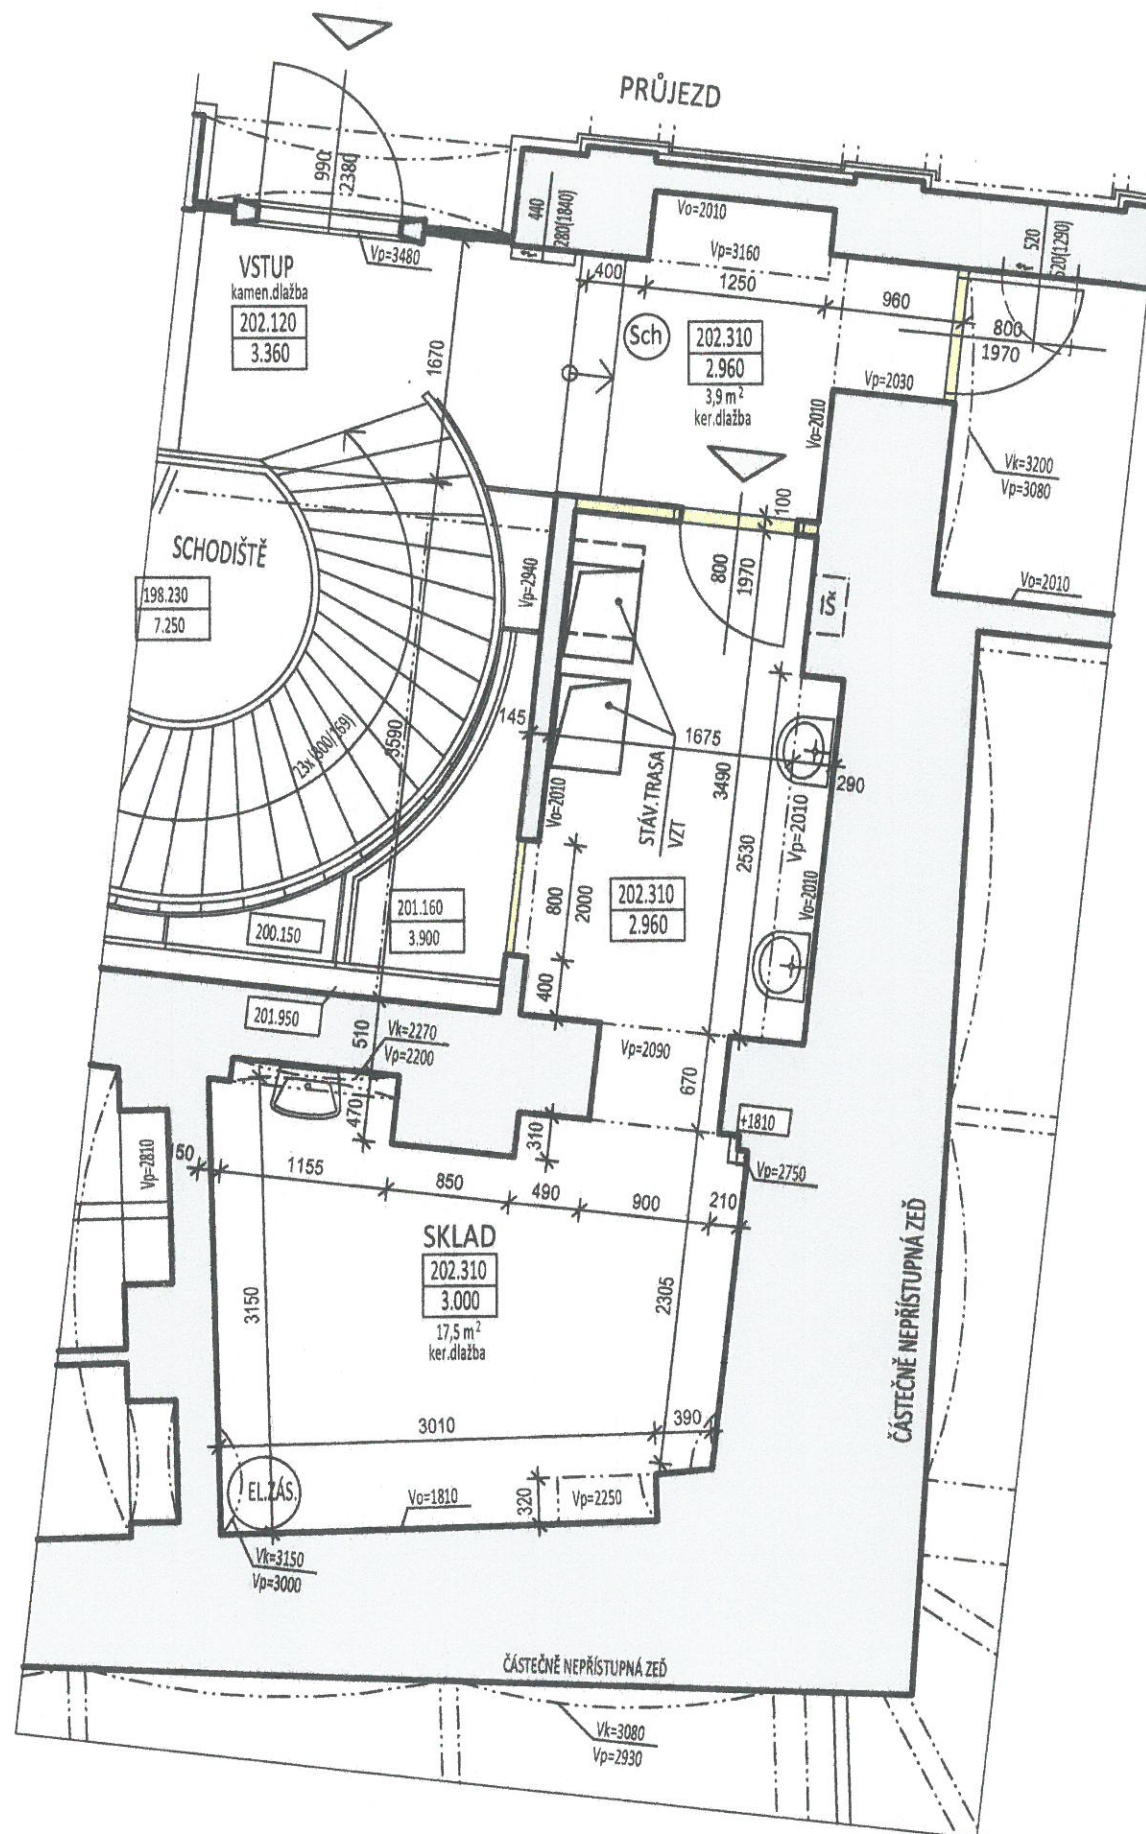

LEGENDA KONSTRUKCÍ :

- STÁVAJÍCÍ ZDIVO A KONSTRUKCE
- ZDIVO A KONSTRUKCE URČENÉ K VYBOURÁNÍ
 - VYZNAČENÁ SDK KONSTRUKCE PŘÍČKY TL.100mm VÝŠKY 2,1m
 - VYZNAČENÉ DŘEVĚNÉ DVEŘE vč.KOVOVÉ ZÁRUBNĚ V SDK PŘÍČCE
 - VYZNAČENÉ ZASLEPENÍ OTVORU 800/2000mm Z SDK DESKY tl.12,5mm NA KOVOVÉM ROŠTU
 - BUDOU DEMONTOVÁNY VYZNAČENÉ DŘEVĚNÉ DVEŘE 800/1970 vč.KOVOVÉ ZÁRUBNĚ

BOURACÍ PRÁCE :

- BUDE VYBOURÁN STÁVAJÍCÍ KER.OBKLD STĚN DANÉ VÝŠKY
 - BUDE VYBOURÁNA STÁVAJÍCÍ NÁŠLAPNÁ VRSTVA PODLAHY V ROZSAHU CELÉ MÍSTNOSTI SKLADU A PROSTORU PŘED SCHODIŠTĚM (3,9m²)
 - BUDOU DEMONTOVÁNY STÁVAJÍCÍ ZAŘIZOVACÍ PŘEDMĚTY (UMYVADLA + ZAVĚŠENÝ EL.ZÁSOBNÍK VODY)
 - BUDE DEMONTOVÁNO STÁVAJÍCÍ OSVĚTLENÍ - ZÁŘIVKOVÁ SVÍTIDLA
 - BUDE ODSTRANĚNA NESOUDRŽNÁ OMÍTKA STROPU A STĚN ZE 70% CELKOVÉ PLOCHY
- Sch - BUDE DEMONTOVÁN STÁVAJÍCÍ PROVIZORNÍ SCHOD Z "OSB" DESEK
- IŠ - V NICE ZDIVA OSAZENY ROZVODY SV a TUV vč.MĚŘENÍ
 - OSAZENY REVIZNÍ PVC DVÍŘKA 400/300mm
 - V RÁMCI BOURÁNÍ OBKLADŮ BUDOU REVIZNÍ DVÍŘKA DEMONTOVÁNA - ROZVODY BUDOU PONECHÁNY

POZNÁMKA :

- STÁVAJÍCÍ VZT ROZVODY BUDOU DEMONTOVÁNY A NAHRAZENY NOVÝMI
- TYTO PRÁCE JSOU SOUČÁSTÍ VÝMĚNY CELÉHO VZT ZAŘÍZENÍ V SUTERÉNNÍCH PROSTORÁCH OBJEKTU
- JE NUTNÉ KOORDINOVAT SE STAVEBNÍMI PRACEMI V PROSTORU PŘÍZEMÍ

ČÁST PROJEKTOVÉ DOKUMENTACE:	VYPRACOVAL	ZODP.PROJEKTANT	AGROPROJEKT Praha s.r.o.	
D.1.1.b) VÝKRESOVÁ ČÁST	Ing.BLANKA PŘÍKOPOVÁ	Ing.BLANKA PŘÍKOPOVÁ	VE SMEČKÁCH 33, 110 00 PRAHA 1	
Městs.ŮRAD: PRAHA 1	STAV.ŮRAD: PRAHA 1		TEL. : 224 217 148	
INVESTOR: SZIF, Ve Smečkách 33, Praha 1			IČO : 25098524	
AKCE:	VYUŽITÍ PROSTORU V PŘÍZEMÍ - STAVEBNÍ OPRAVY		DÍČ: CZ25098524	
MÍSTO	STAVBY: Objekt MZe ČR, Ve Smečkách 33, 110 00 Praha 1		STUPEŇ: DPS	
OBSAH VÝKRESU:	PŮDORYS - STÁV.STAV - BOURACÍ PRÁCE		DATUM	05/2020
			FORMÁT	2A4
			ZAK.ČÍSLO	
			ARCH.ČÍSLO	
			MĚŘÍTKO:	ČÍSLO VÝKRESU
			1:50	2.