
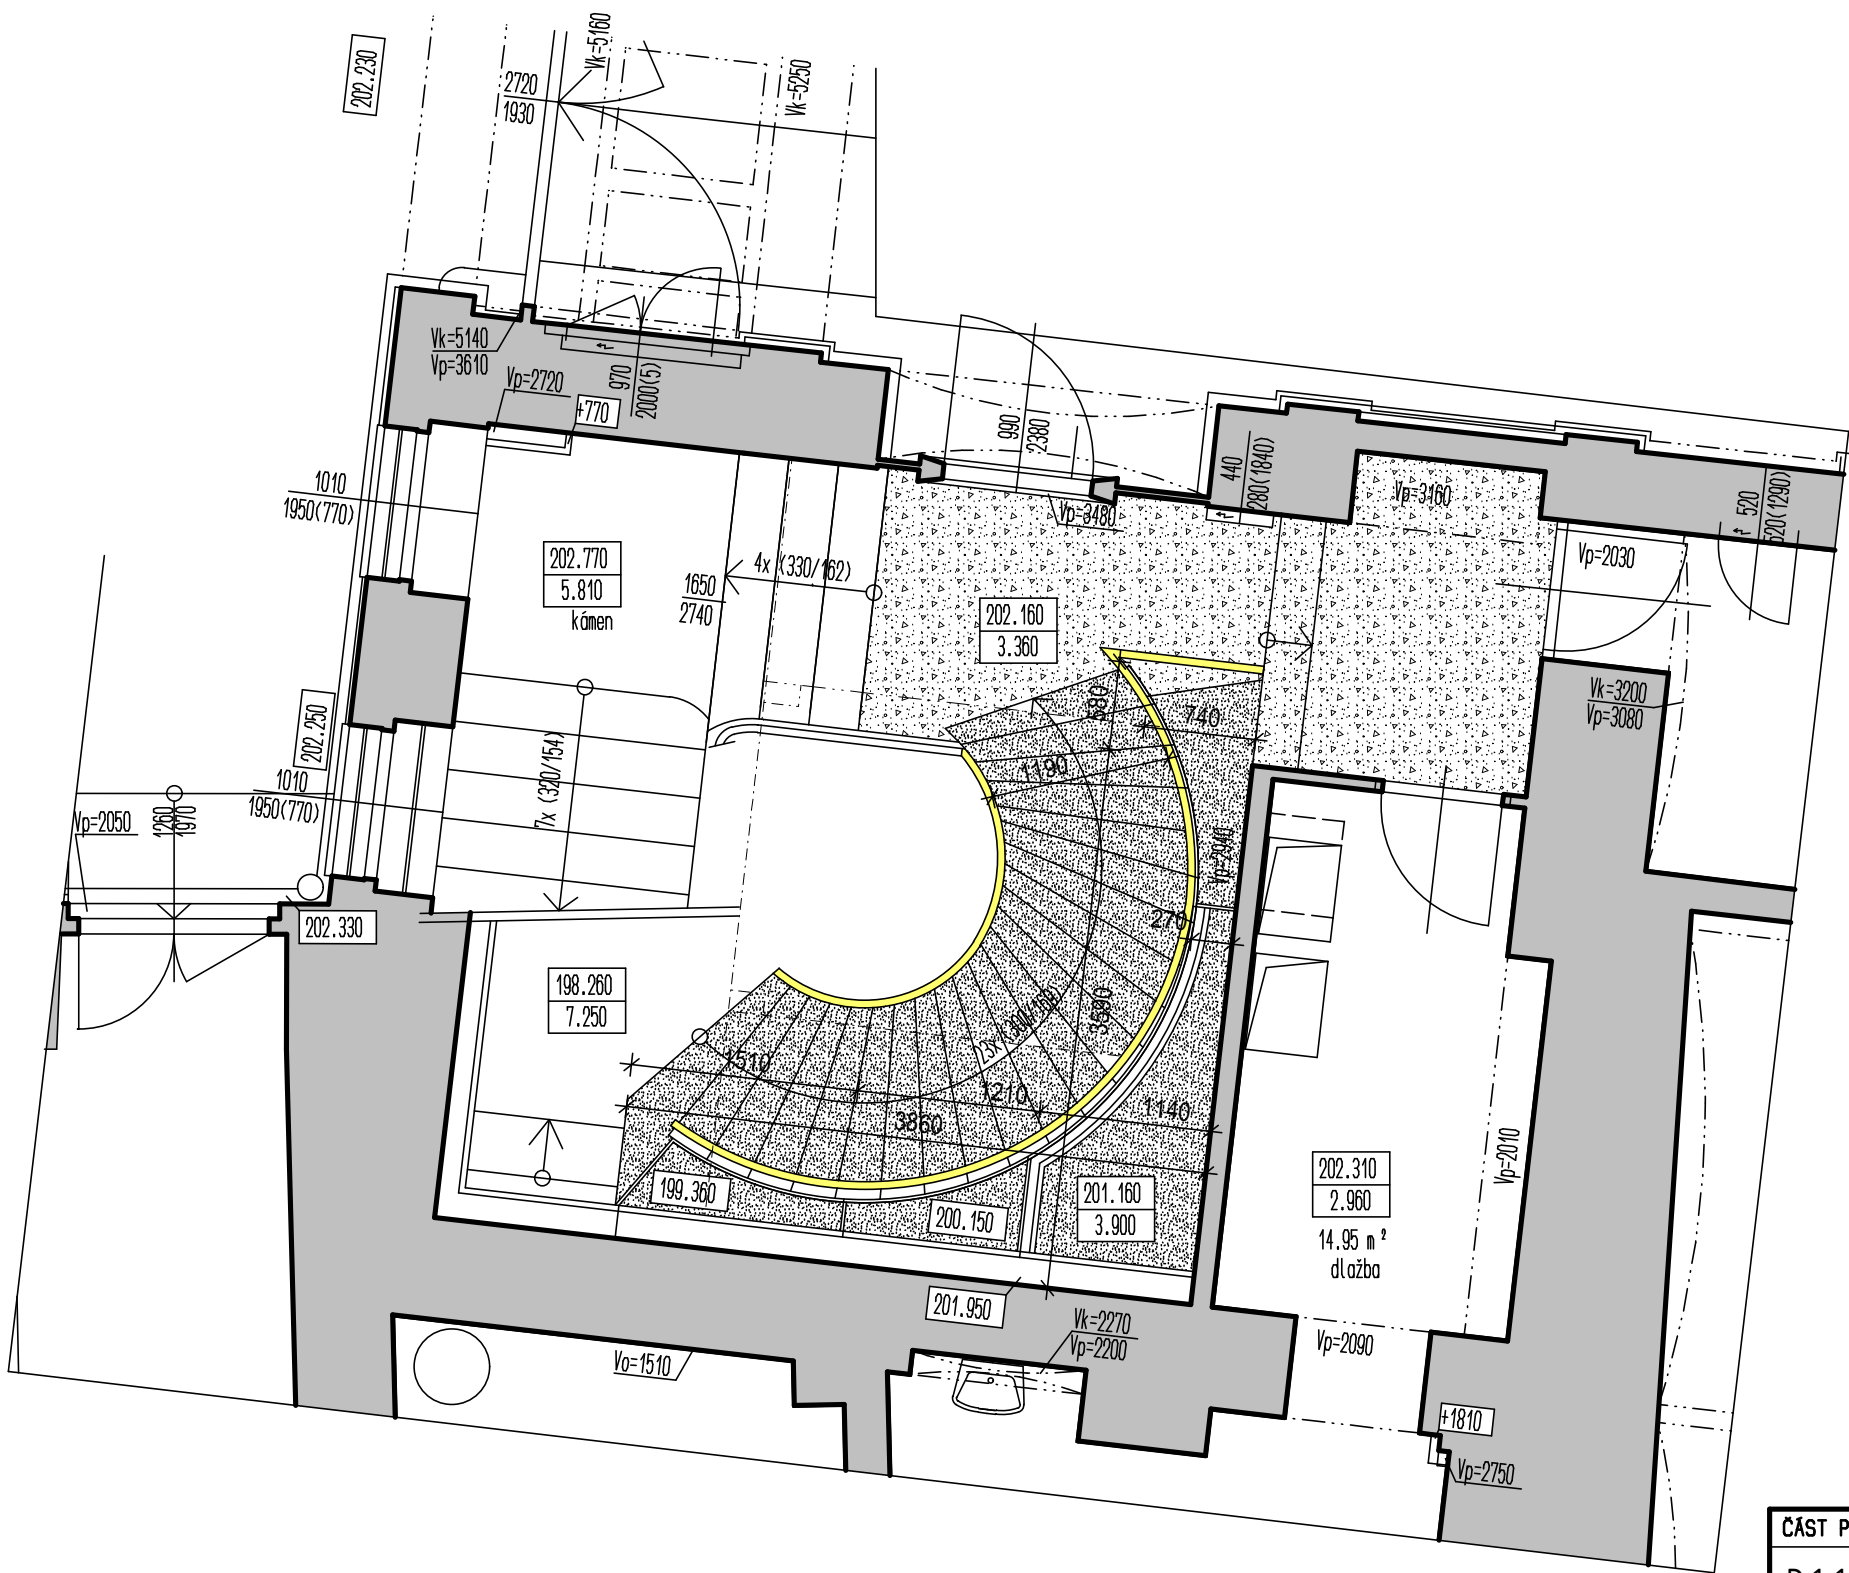


PŮDORYS PŘÍZEMÍ - BOURACÍ PRÁCE

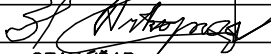

LEGENDA KONSTRUKCÍ:

- STÁVAJÍCÍ ZDIVO A KONSTRUKCE
- STÁVAJÍCÍ KOVOVÉ RELIÉFNÍ ZÁBRADLÍ BUDE DEMONTOVÁNO A REPASOVÁNO
- ODSTRAŇOVANÁ KONSTRUKCE SCHODIŠTĚ:
  - PŮVODNÍ BETONOVÉ SCHODIŠTĚ BUDE ODSTRANĚNO V CELÉM ROZSAHU VČ.STUPNIC A PODSTUPNIC Z KAMENNÉ DLAŽBY
  - ODSTRANĚN BUDE I OBKLAD ZÍDEK PODÉL SCHODIŠTĚ Z KAMENNÉ DLAŽBY
- STÁVAJÍCÍ KAMENNÁ DLAŽBA BUDE ODSTRANĚNA

ČÁST PROJEKTOVÉ DOKUMENTACE:		VYPRACOVAL	ZODP.PROJEKTANT	AGROPROJEKT Praha s.r.o.	
D 1.1b) VÝKRESOVÁ ČÁST		Ing.BLANKA PŘÍKOPOVÁ	Ing.BLANKA PŘÍKOPOVÁ	VE SMEČKÁCH 33, 110 00 PRAHA 1	
				TEL. : 224 217 148	
		STAV.ÚRAD: PRAHA 1		IČO : 25096524	
Městs.ÚRAD: PRAHA 1				DIČ: CZ25096524	
INVESTOR: SZIF, Ve Smečkách 33, Praha 1				STUPEŇ: DPS	
AKCE: STAVEBNÍ ÚPRAVY V OBJEKTU ZA ÚČELEM VESTAVBY NOVÉHO VÝTAHU  MÍSTO STAVBY: Objekt MZe ČR, Ve Smečkách 33, 110 00 Praha 1				DATUM	12/2020
				FORMÁT	2A4
				ZAK.ČÍSLO	
				ARCH.ČÍSLO	
				OBSAH VÝKRESU:	
PŮDORYS PŘÍZEMÍ - BOURACÍ PRÁCE		1:50	3.		