


PŮDORYS SUTERÉNU (1.nástupní stanice) - NOVÝ VÝTAH + NOVÉ SCHODIŠTĚ

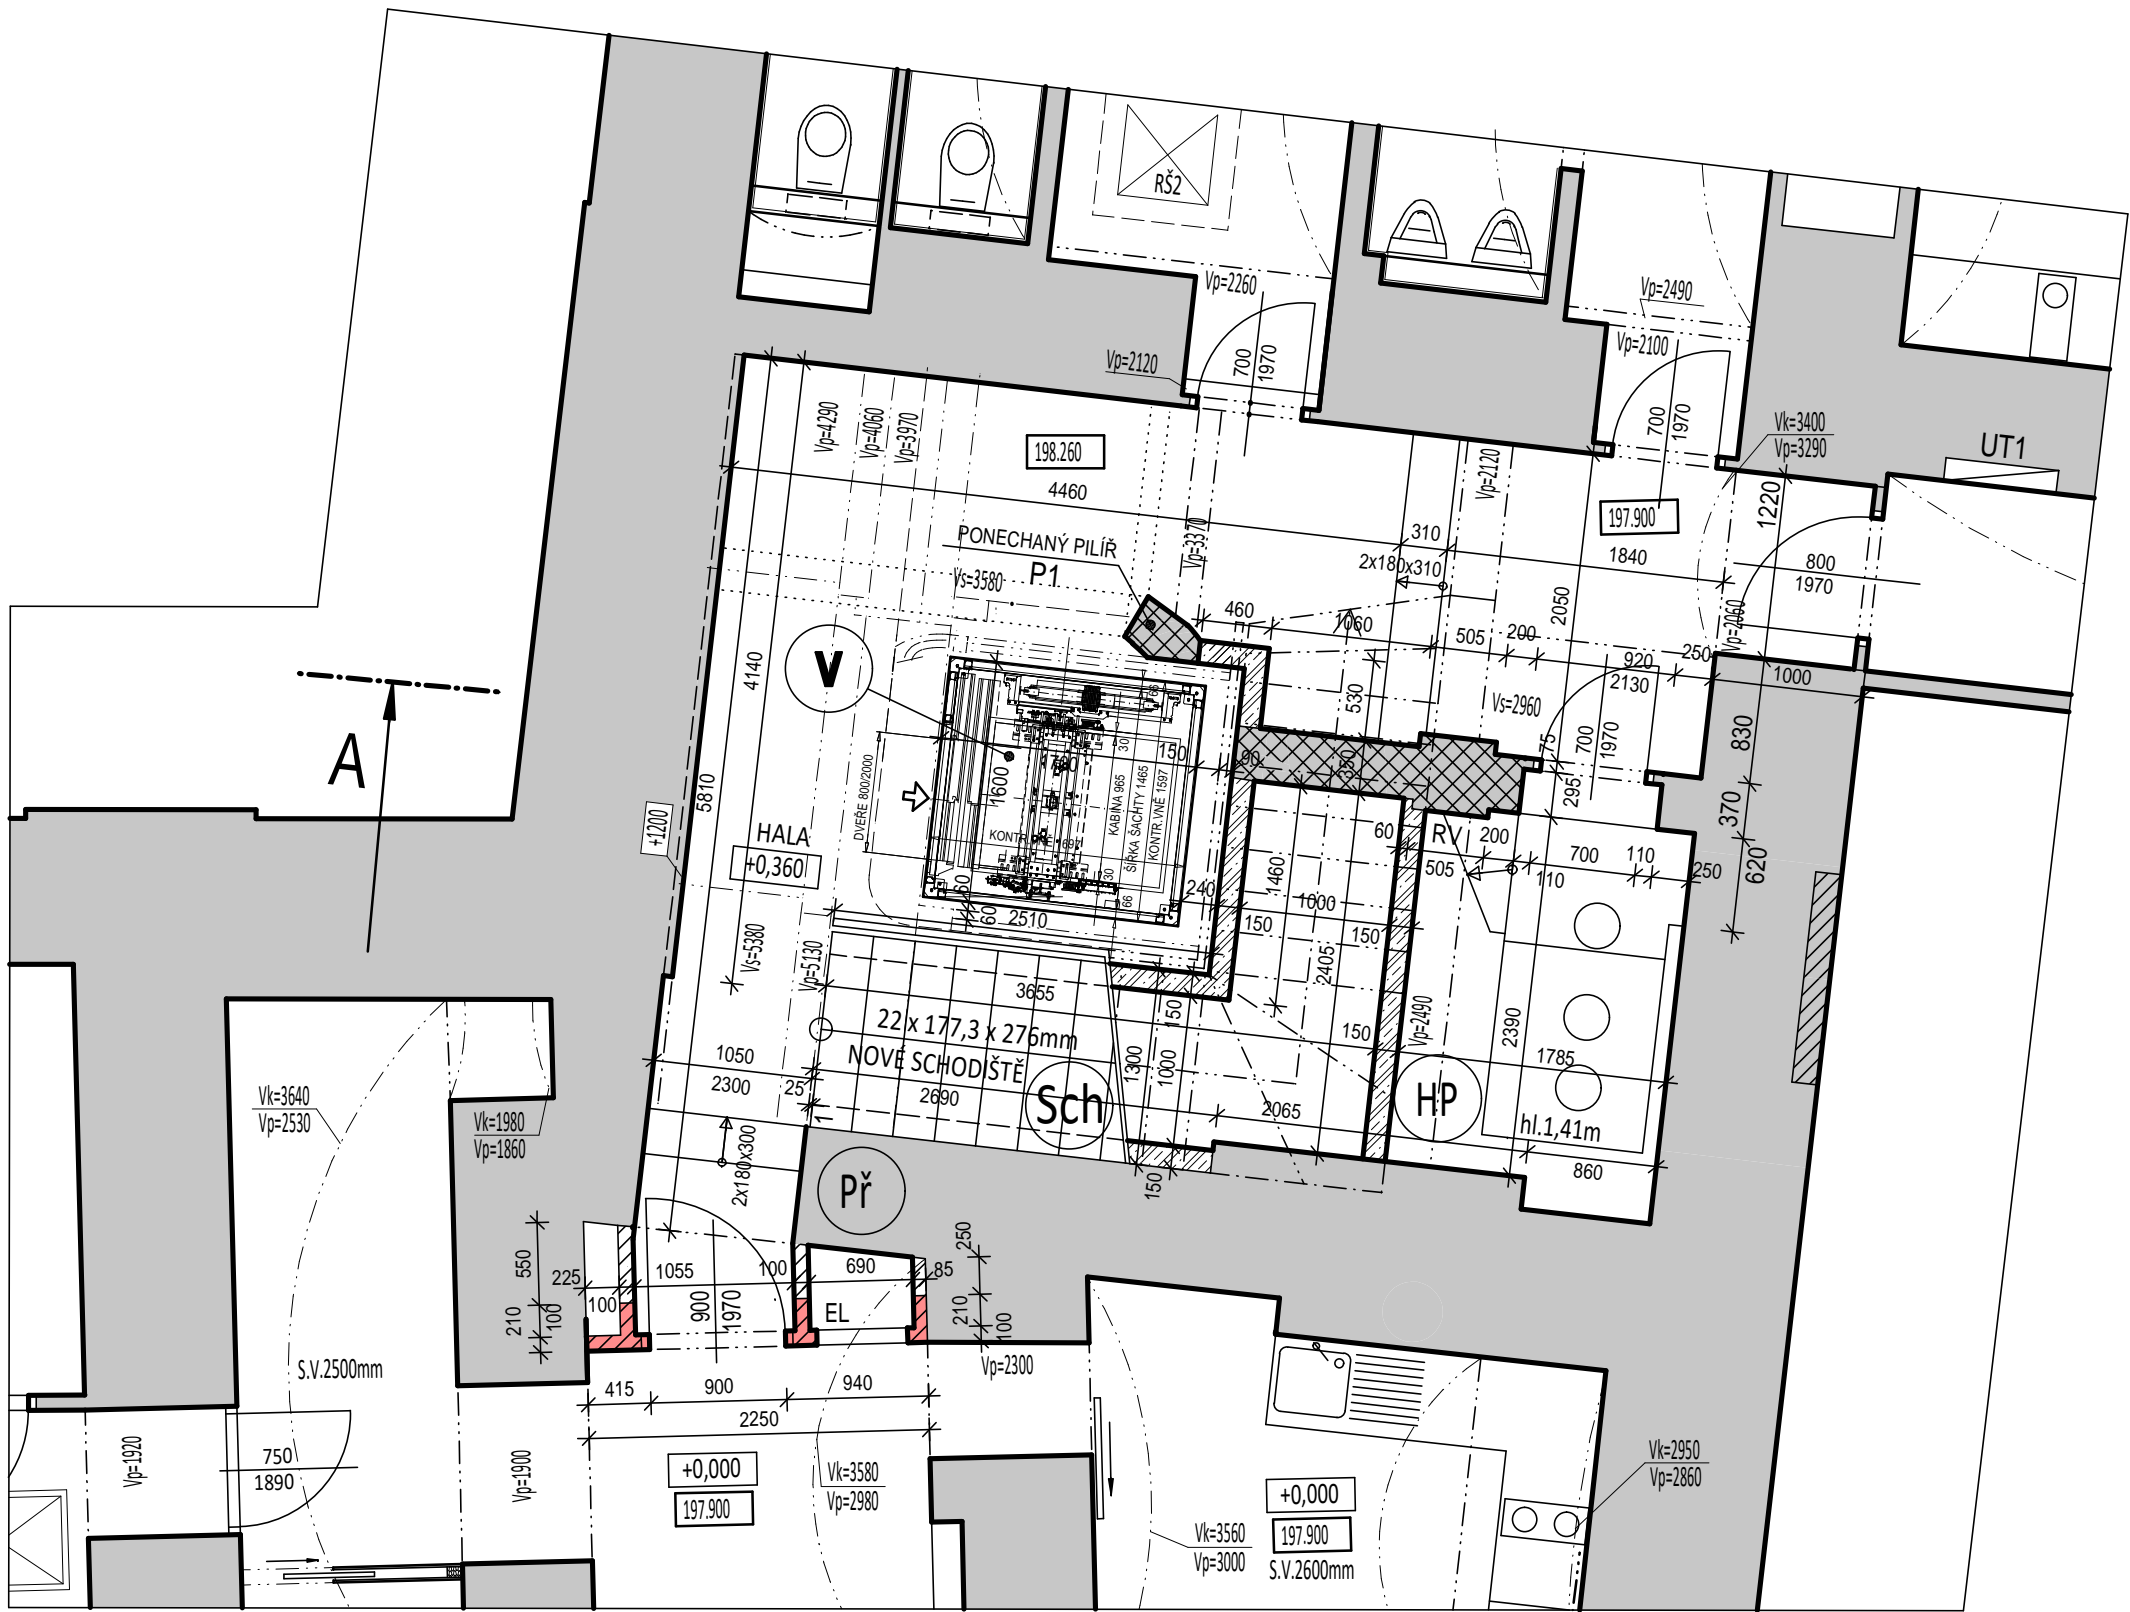

NOVÝ VÝTAH:

- V**

NOVĚ OSAZOVANÝ LANOVÝ OSOBNÍ VÝTAH LC maxi 450, NOSNOST 450kg, spol.LIFT COMPONENTS s.r.o.

POČET STANIC 6

POČET NÁSTUPIŠŤ 6

POČET OSOB 6

ZDVIH VÝTAHU H=27,78m

RÁM ŠACHTY - KOVOVÁ RÁMOVÁ KONSTRUKCE Z JEKLU 80/80mm

OPLÁŠTĚNÍ ŠACHTY - BEZPEČNOSTNÍ SKLO
- RV** - ROZVADĚČ VÝTAHU

LEGENDA KONSTRUKCÍ:

- STÁVAJÍCÍ ZDIVO A KONSTRUKCE
- STÁVAJÍCÍ CIHELNÉ ZDIVO BUDE UPRAVENO ZA ÚČELEM

NOVÉ KONSTRUKCE SCHODIŠTĚ - viz.STAVEBNĚ KONSTRUKČNÍ

- ZDIVO BUDE OPATŘENO STĚRKOU Z LEPÍČÍHO TMELE ZA POUŽITÍ VÝZTUŽNÉ TKANINY (PERLINKY) A OPATŘENO OMÍTKOU
- NOSNÉ STĚNY NOVÉHO SCHODIŠTĚ

- TVÁRNICE ZTRACENÉHO BEDNĚNÍ TL.150mm S VLOŽENOU VÝZTUŽÍ PROLITÉ BETONEM

- viz.STAVEBNĚ KONSTRUKČNÍ ČÁST

- ZDIVO BUDE OPATŘENO STĚRKOU Z LEPÍČÍHO TMELE ZA POUŽITÍ VÝZTUŽNÉ TKANINY (PERLINKY) A OPATŘENO OMÍTKOU
- VZHLED K NOVĚ NAVRŽENÉMU SCHODIŠTI JE POSUNUT VSTUP DO JEDNACÍCH PROSTORŮ SZIF

- DĚLICÍ PŘÍČKY PRO OSAZENÍ DVEŘÍ A ROZVADĚČE EL. BUDOU NOVĚ DOZDĚNY Z TVÁRNIC YTONG V TL.100,75mm vč. SYSTÉMOVÉHO PŘEKLADU YTONG NEP 100-1250

- ZDIVO BUDE OPATŘENO OMÍTKOU

- STÁVAJÍCÍ PŘÍVOD KABELU EL. PRO ROZVADĚČ BUDE PRODLOUŽEN A ROZVADĚČ NOVĚ OSAZEN

- DODÁVKA A OSAZENÍ DVEŘÍ JE SOUČÁSTÍ JINÉ STAVBY

STAVEBNÍ ÚPRAVY:

- Sch**

NOVĚ NAVRŽENÉ SCHODIŠTĚ Z 1.PP. do PŘÍZEMÍ:


 - TVAR, KONSTRUKCE A VYZTUŽENÍ viz. STAVEBNĚ KONSTRUKČNÍ ČÁST
 - STUPNICE A PODSTUPNICE BUDE OPATŘENA OBKLADEM Z KERAMICKÉ DLAŽBY TAURUS - V PROTISKLUZNÉM PROVEDENÍ, BARVA TMAVÉ ŠEDÁ (BUDE UPŘESNĚNO NA STAVBĚ)
 - STUPNICE BUDE OPATŘENA VYBROUŠENÝM PROTISKLUZNÝM PÁSKEM
 - U STĚNY BUDE PROVEDEN SOKL Z DLAŽBY VÝŠKY 100mm
 - ZPĚTNĚ BUDE OSAZENO STÁVAJÍCÍ REPASOVANÉ KOVOVÉ RELIÉFNÍ ZÁBRADLÍ SHODNÉ V CELÉM OBJEKTU
 - ZÁBRADLÍ BUDE KOTVENO Z BOKU STĚNY SMĚREM K VÝTAHU A NAPOJENO NA ZÁBRADLÍ PODESTY
 - NA VNITŘNÍ STĚNU BUDE OSAZENO DŘEVĚNÉ MADLO KOTVENÉ DO ZDIVA
- Př**

- NOVĚ NAVRŽENÝ PŘEKLAD 2+2 IPN 140 - dl.1,3m - viz. STAVEBNĚ KONSTRUKČNÍ ČÁST
- HP**

- PŘENOSNÝ HASÍČÍ PŘÍSTROJ CO2 S HASÍCÍ SCHOPNOSTÍ 55B

POZNÁMKA:

- POVRCHOVÉ ÚPRAVY HALY VČ.KONSTRUKCE PODLAHY A VYROVNÁVACÍHO SCHODIŠTĚ JSOU DODÁVKOU JINÉ STAVBY A BUDOU V PRŮBĚHU VÝSTAVBY NOVÉHO VÝTAHU A NOVÉHO SCHODIŠTĚ VZÁJEMNĚ KOORDINOVÁNY
- CELÝ PROSTOR SCHODIŠTĚ A NOVÝCH KONSTRUKCÍ BUDE NOVĚ VYMALOVÁN

ČÁST PROJEKTOVÉ DOKUMENTACE:		VYPRACOVAL	ZODP.PROJEKTANT	AGROPROJEKT Praha s.r.o.	
D 1.1b) VÝKRESOVÁ ČÁST		Ing.BLANKA PŘÍKOPOVÁ	Ing.BLANKA PŘÍKOPOVÁ	VE SMEČKÁCH 33, 110 00 PRAHA 1	
				TEL. : 224 217 148	
Městs.ÚRAD: PRAHA 1		STAV.ÚRAD: PRAHA 1		ICO : 25096524	
INVESTOR: SZIF, Ve Smečkách 33, Praha 1				DÍČ: CZ25096524	
AKCE: STAVEBNÍ ÚPRAVY V OBJEKTU ZA ÚČELEM VESTAVBY NOVÉHO VÝTAHU MÍSTO STAVBY: Objekt MZe ČR, Ve Smečkách 33, 110 00 Praha 1 OBSAH VÝKRESU: PŮDORYS SUTERÉNU - STAVEBNÍ ÚPRAVY				STUPEŇ: DPS	
				DATUM	12/2020
				FORMÁT	3A4
				ZAK.ČÍSLO	
				ARCH.ČÍSLO	
				MĚŘÍTKO:	ČÍSLO VÝKRESU
				1:50	5.