
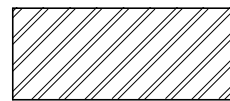


# PŮDORYS PŘÍZEMÍ

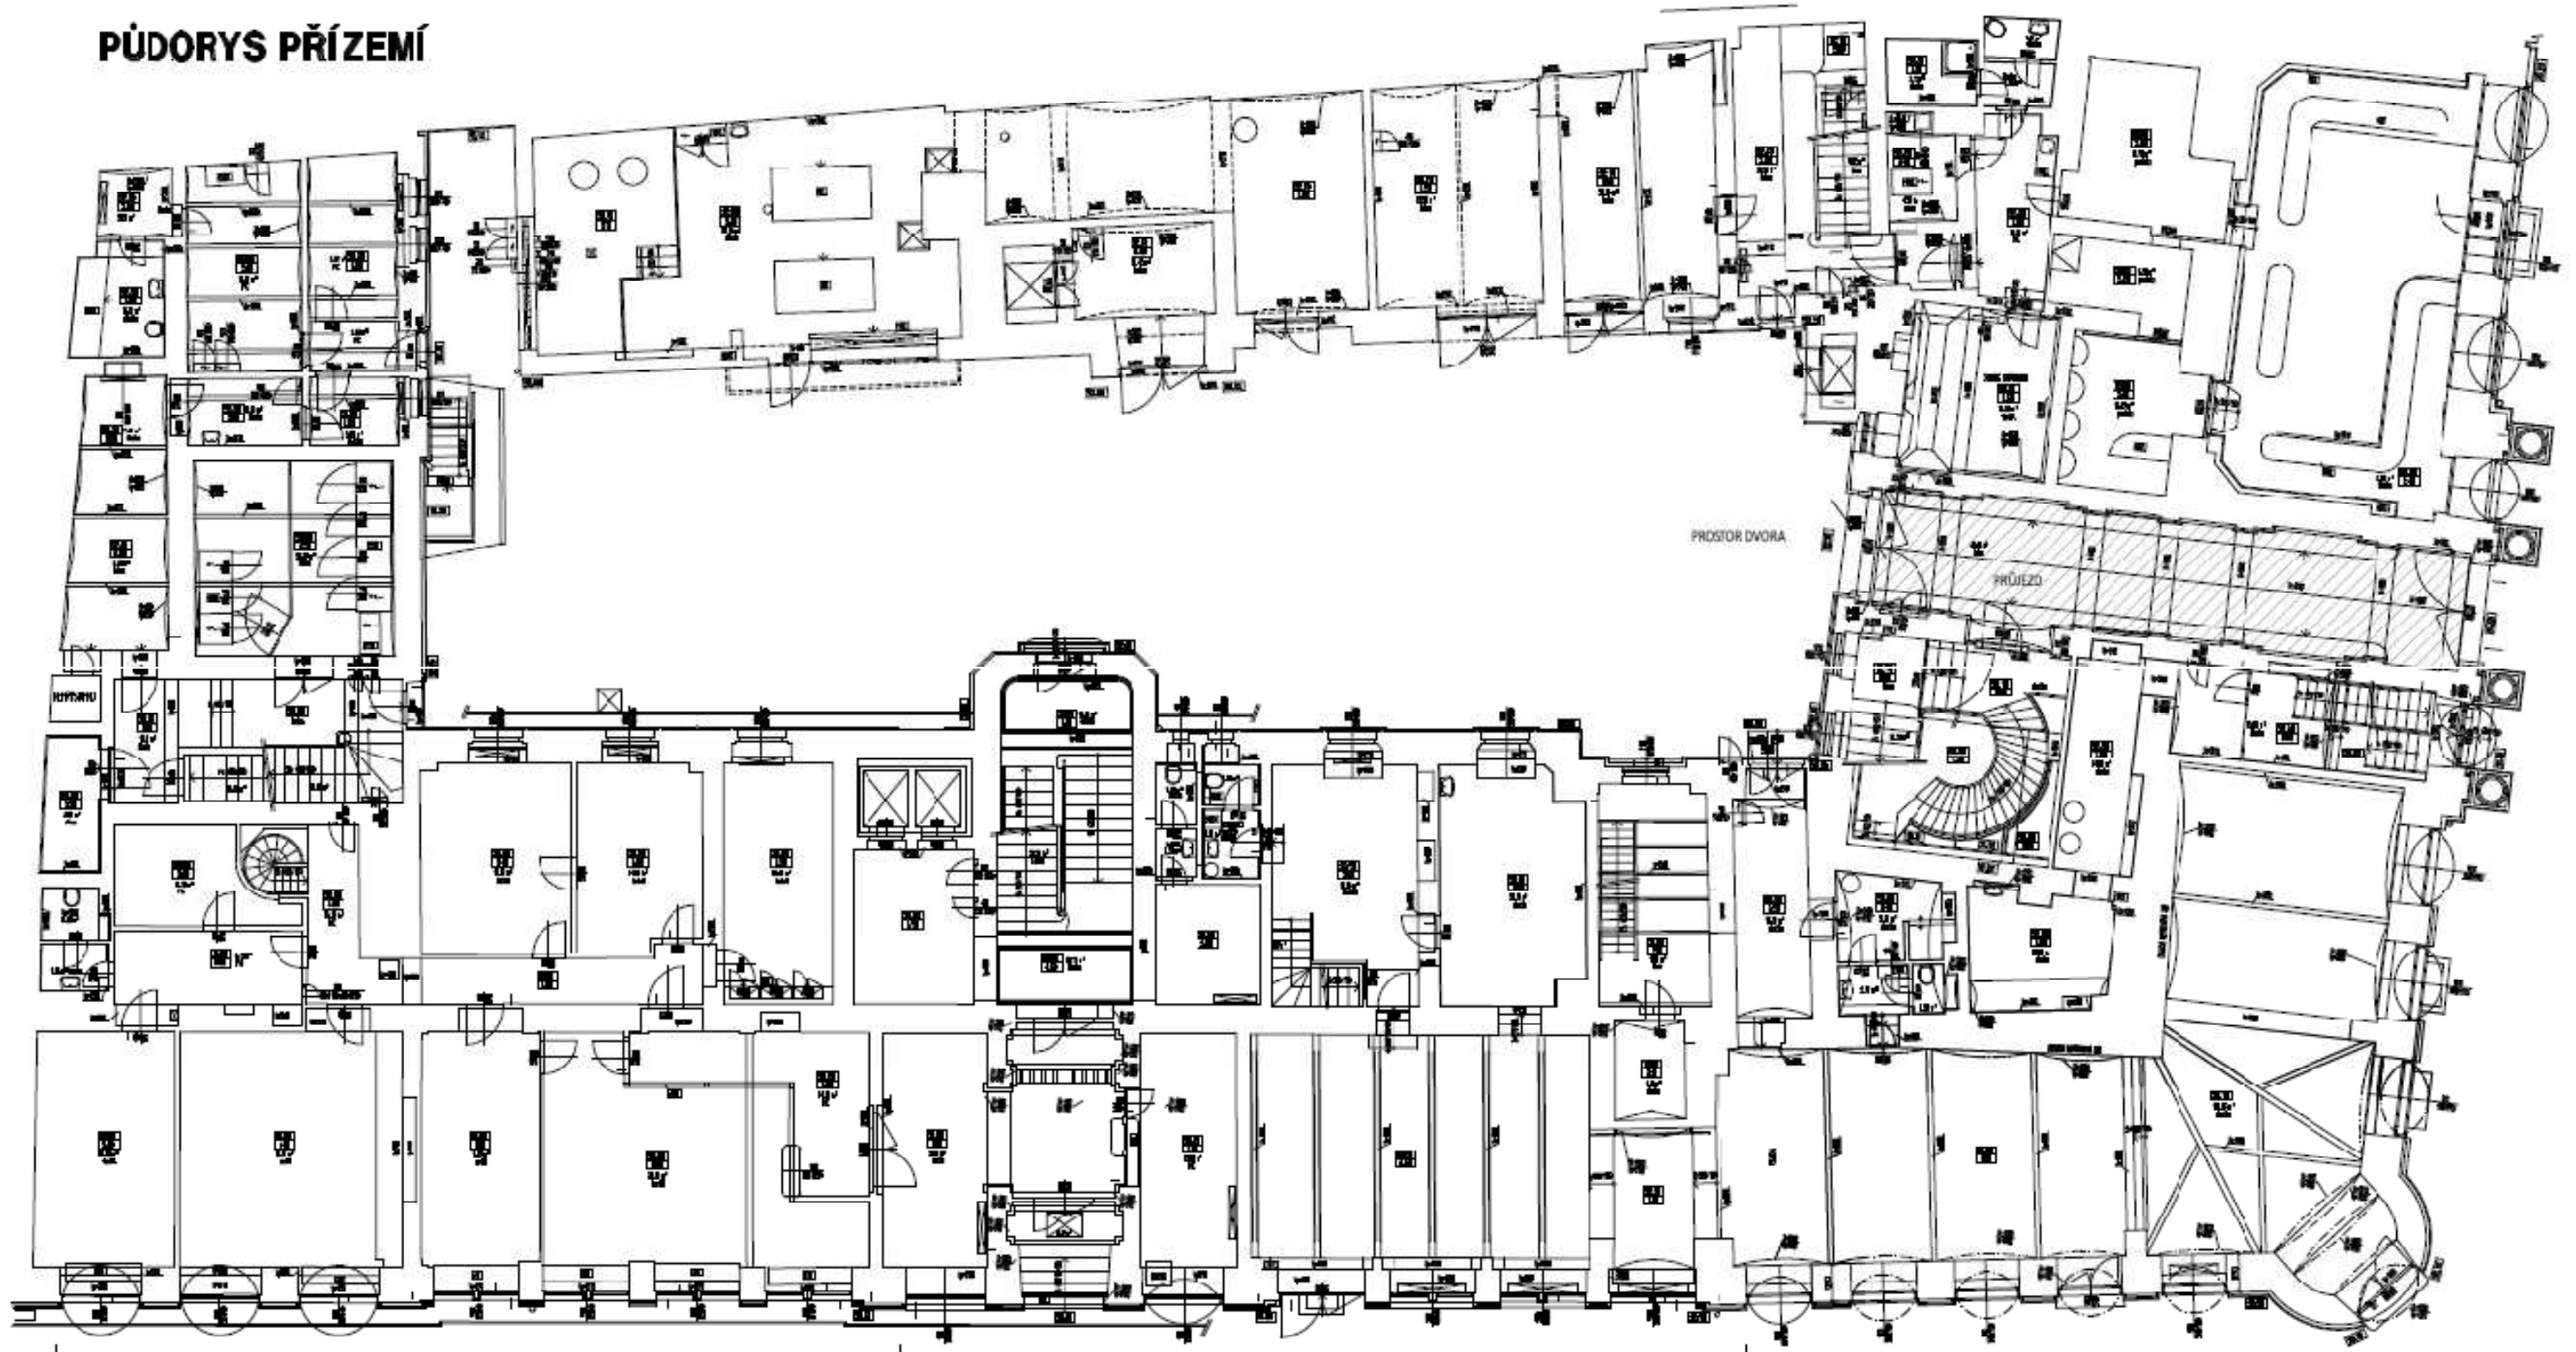

DOTČENÝ PROSTOR

ČÁST PROJEKTOVÉ DOKUMENTACE:	VYPRACOVAL	ZODP.PROJEKTANT	AGROPROJEKT Praha s.r.o. VE SMEČKÁCH 33, 110 00 PRAHA 1 TEL. : 777 170 462 IČO : 25096524 DIČ: CZ25096524	
D1.1.b) VÝKRESOVÁ ČÁST	Ing.BLANKA PŘÍKOPOVÁ	Ing.BLANKA PŘÍKOPOVÁ		
Městs.ÚŘAD: PRAHA 1	STAV.ÚŘAD: PRAHA 1		STUPEŇ: DPS	
INVESTOR: SZIF, Ve Smečkách 33, Praha 1	AKCE: REKONSTRUKCE PRŮJEZDU		DATUM	11/2019
MÍSTO STAVBY: Objekt MZe ČR, VE SMEČKÁCH 33, 110 00 Praha 1			FORMÁT	2A4
OBSAH VÝKRESU:	CELKOVÝ PŮDORYS PŘÍZEMÍ - DOTČENÝ PROSTOR		ZAK.ČÍSLO	
			ARCH.ČÍSLO	
			MÉRITKO:	ČÍSLO VÝKRESU
			1:50	1.