


POHLED NA STĚNU PRŮJEZDU "B" - STÁVAJÍCÍ STAV

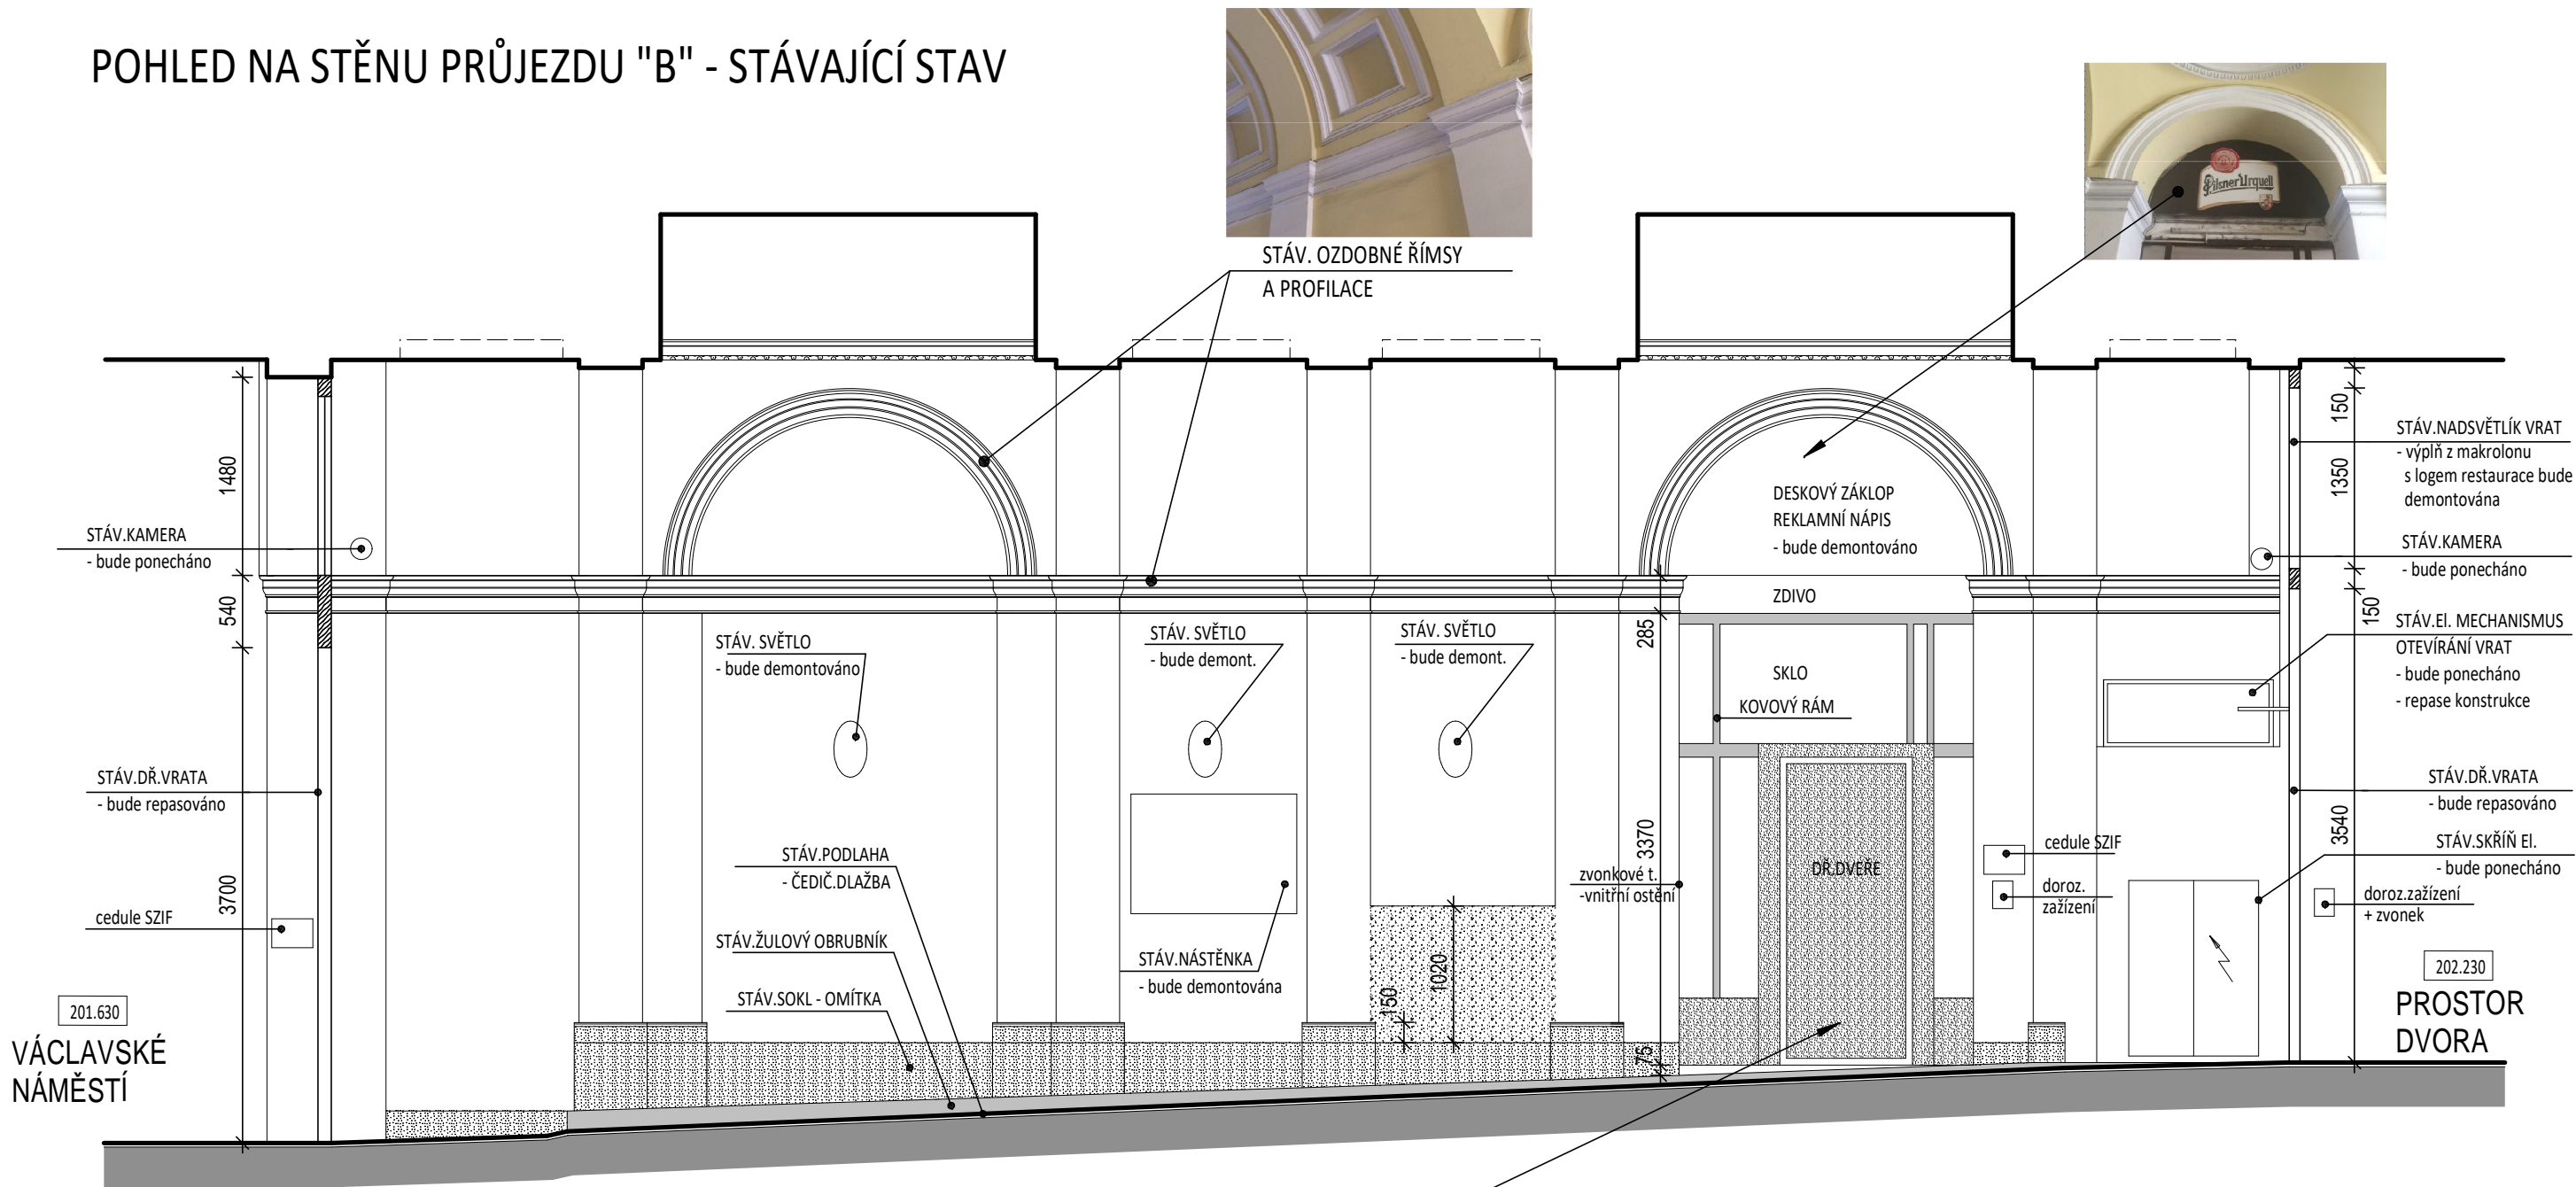

BOURACÍ PRÁCE:

- BUDOU DEMONTOVÁNA STÁVAJÍCÍ SVĚTLA, VYPÍNAČE apod.
- BUDOU DEMONTOVÁNY STÁVAJÍCÍ NÁSTĚNKY - 2ks
- BUDOU DEMONTOVÁNY STÁVAJÍCÍ ZVONKY A DOROZUMÍVACÍ ZAŘÍZENÍ
- BUDOU DEMONTOVÁNY STÁVAJÍCÍ CEDULE (označ. úřadu apod....)
- BUDE ODSTRANĚNA NESOUDRŽNÁ OMÍTKA STĚN Z cca 50% CELK. PLOCHY
- BUDE ODSTRANĚNA NESOUDRŽNÁ OMÍTKA STROPU Z cca 30% CELK. PLOCHY
- BUDE ODSTRANĚNA NESOUDRŽNÁ OMÍTKA SOKLU Z cca 30% CELK. PLOCHY
- STÁVAJÍCÍ MALBA STĚN, STROPU A ŘÍMS BUDE ODSTRANĚNA V CELÉM ROZSAHU



LEGENDA KONSTRUKCÍ:

- STÁVAJÍCÍ "ZAZDĚNÁ" ČÁST JEDNOHO POLE
- dozívka bude odstraněna do výšky 1,02m a hl. cca 80mm

ČÁST PROJEKTOVÉ DOKUMENTACE:	VYPRACOVAL	ZODP. PROJEKTANT	AGROPROJEKT Praha s.r.o. VE SMEČKÁCH 33, 110 00 PRAHA 1 TEL. : 777 170 462 IČO : 25096524 DIČ: CZ25096524	
D1.1.b) VÝKRESOVÁ ČÁST	Ing. BLANKA PŘÍKOPOVÁ	Ing. BLANKA PŘÍKOPOVÁ		
Městs. ÚRAD:	PRAHA 1	STAV. ÚRAD:	PRAHA 1	
INVESTOR: SZIF, Ve Smečkách 33, Praha 1			STUPĚŇ: DPS	
AKCE:			DATUM	11/2019
REKONSTRUKCE PRŮJEZDU			FORMÁT	2A4
			ZAK. ČÍSLO	
MÍSTO			ARCH. ČÍSLO	
STAVBY: Objekt MZe ČR, VE SMEČKÁCH 33, 110 00 Praha 1			MĚŘÍTKO:	ČÍSLO VÝKRESU
OBSAH VÝKRESU:			1:50	4.
POHLED NA STĚNU PRŮJEZDU "B" - STÁV. STAV				