


PŮDORYS – BOURACÍ PRÁCE
M 1:100

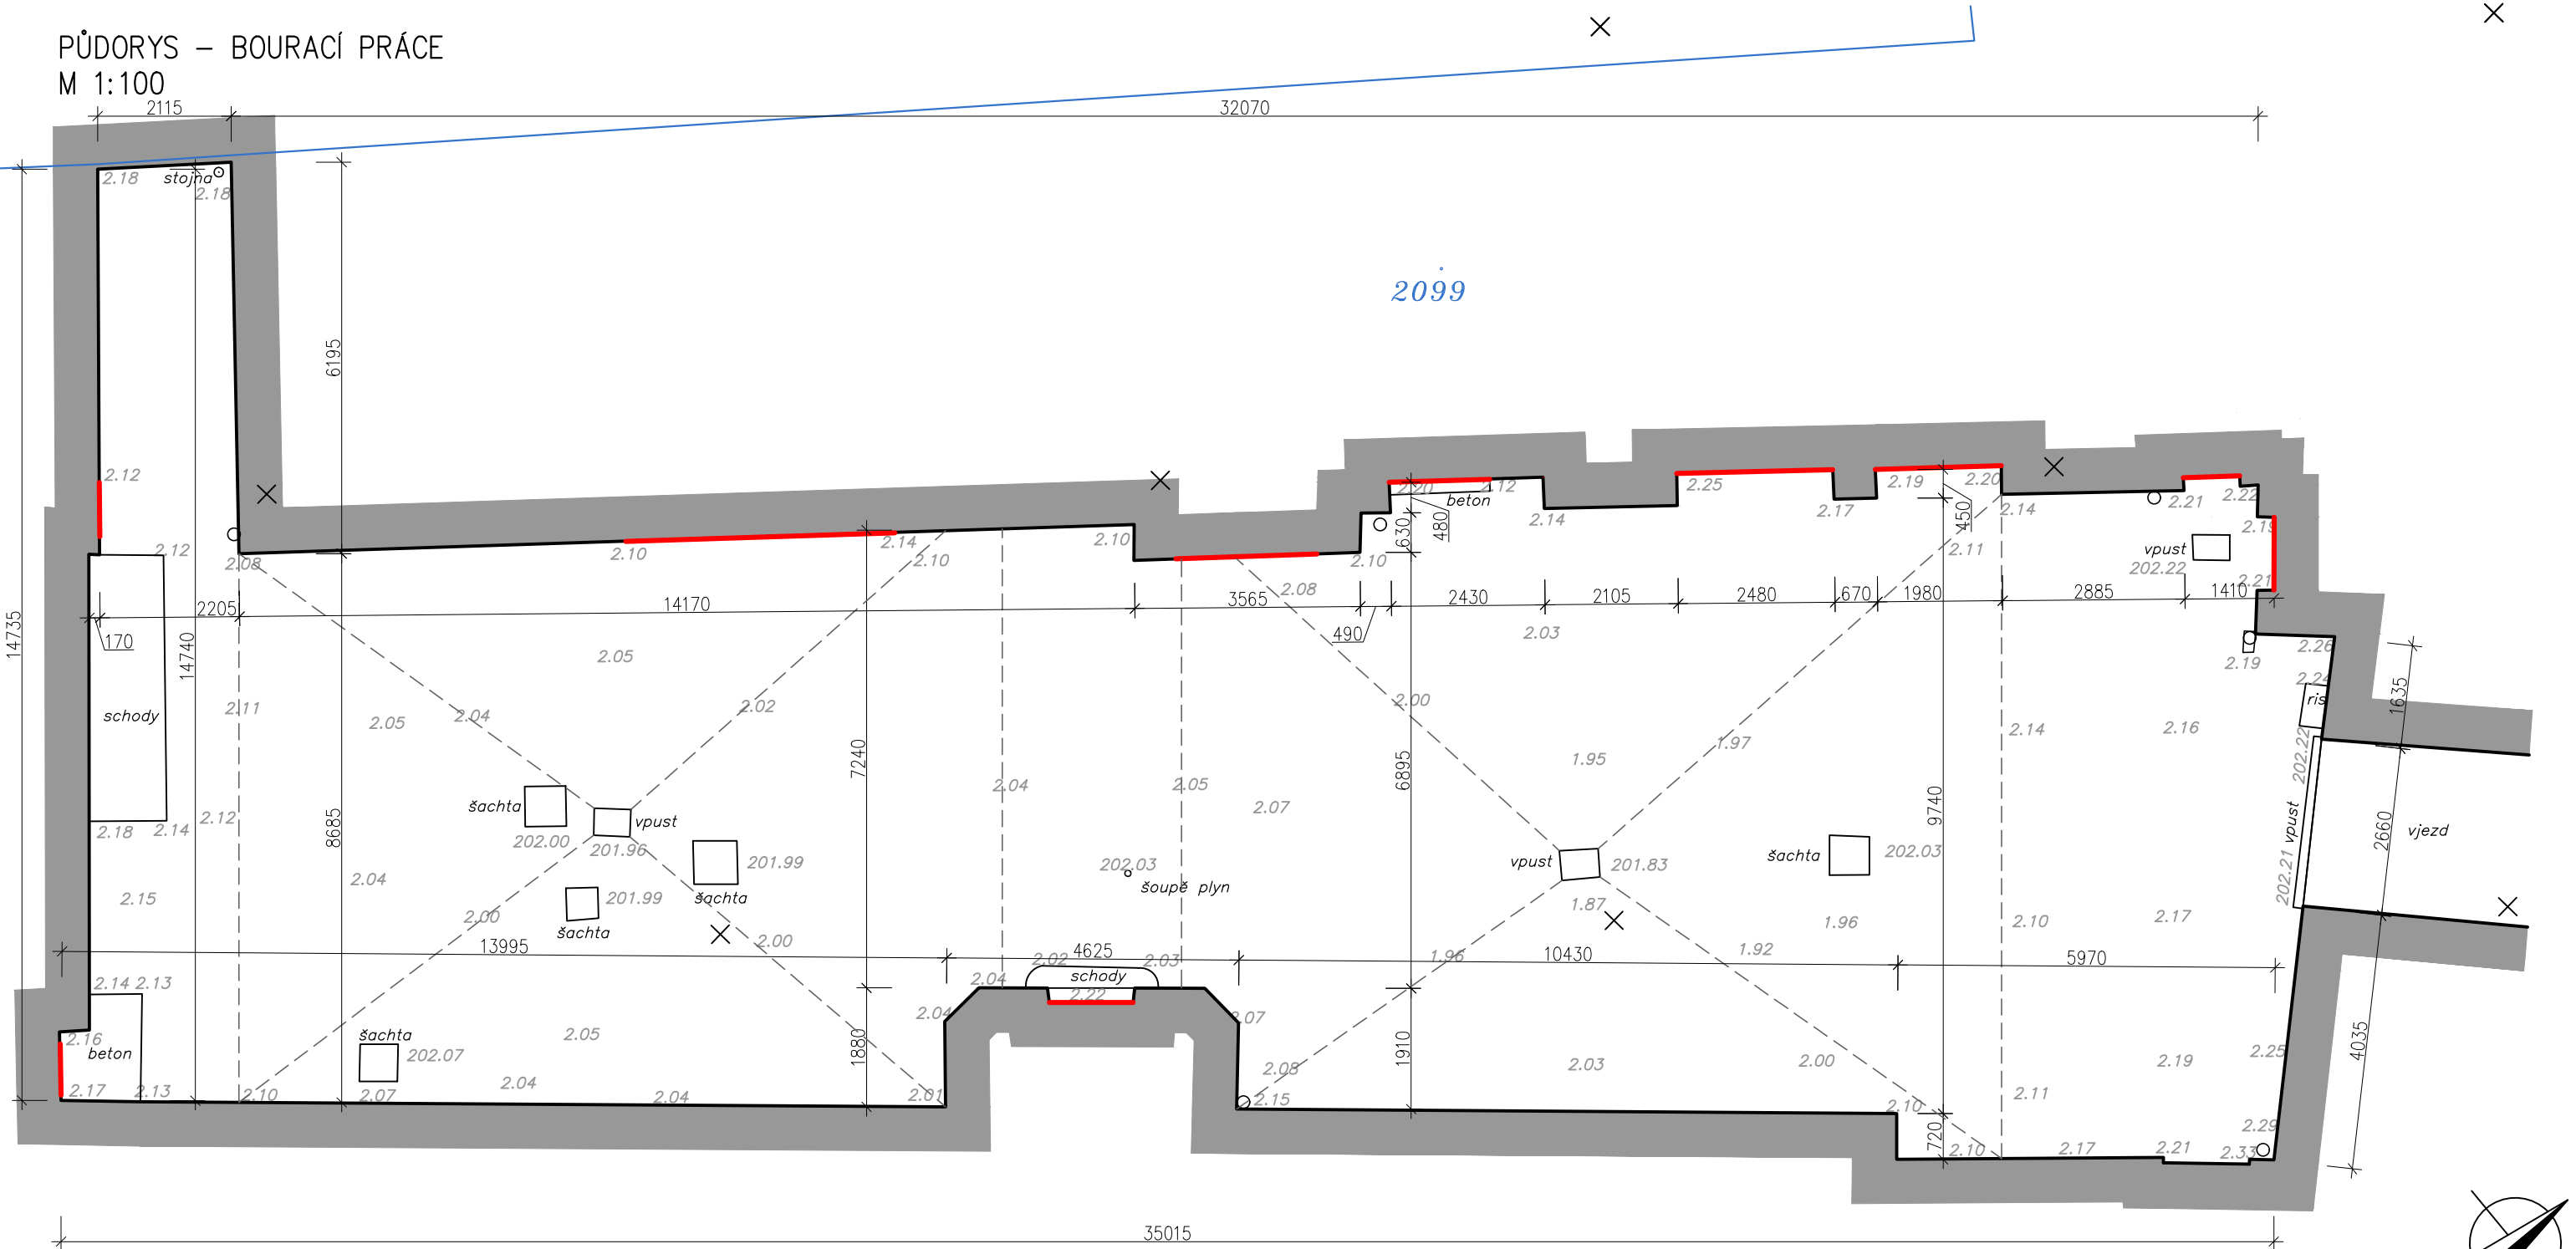

LEGENDA

- 2.04 VÝŠKY STÁVAJÍCÍ PLOCHY A VSTUPŮ – GEODETICKY ZAMĚŘENO
- — — STÁVAJÍCÍ SPÁDOVÁNÍ ZPEVNĚNÉ PLOCHY

POZNÁMKA K BOURACÍM PRACÍM:

CELKOVÁ PLOCHA VNITŘNÍHO DVORA – 335m²

- STÁVAJÍCÍ ŽULOVÁ DLAŽBA BUDE POSTUPNĚ ROZEBRÁNA A ULOŽENA NA DVOŘE PO JEDNOTLIVÝCH ETAPÁCH (BUDE ZPĚTNĚ POUŽITA)
- PO ROZEBRÁNÍ STÁVAJÍCÍ DLAŽBY BUDE VYKOPÁN ŠTĚRKOVÝ PODSYP V HLOUBCE 500mm POD STÁVAJÍCÍ ROVINU DVORNÍ ČÁSTI
- PŘI VÝKOPOVÝCH PRACÍCH DÁT POZOR NA PROBÍHAJÍCÍ INŽENÝRSKÉ SÍTĚ
- BETONOVÉ A ŽULOVÉ SCHODY U OBJEKTU BUDOU PONECHÁNY STÁVAJÍCÍ
- SVODY, ŠACHTY A VPUSTI BUDOU PONECHÁNY STÁVAJÍCÍ, V PŘÍPADĚ POTŘEBY BUDOU ŠACHTY NADEZDĚNY A SVODY PRODLOUŽENY DLE NOVÉHO SPÁDOVÁNÍ PLOCHY
- VÝKOPOVÉ PRÁCE BUDOU PROVÁDĚNY NA ETAPY, TAK ABY BYLA ZAJIŠTĚNA PŘÍSTUPNOST DVORA PRO POHYB OSOB
- V PŘÍPADĚ POTŘEBY BUDE NAD VYKOPANOU ČÁSTÍ PROVEDENA DŘEVĚNÁ LÁVKA

PŘED ZAHÁJENÍM VÝKOPOVÝCH PRACÍ JE NUTNÉ PROVĚŘIT TRASY INŽENÝRSKÝCH SÍTÍ.

ČÁST PROJEKTOVÉ DOKUMENTACE:		VYPRACOVAL:	ZODP.PROJEKTA	AGROPROJEKT Praha s.r.o. VE Smečkách 33, 110 00 Praha 1 TEL: 222 211 713 IČO: 25096524 DIČ: CZ25096524	
ATELIER RENO spol. s r.o. VÁCLAVSKÁ 10, 120 00 PRAHA 2		S. BLÁHOVÁ	ING. J. MALINA		
MĚSTS.Úřad: Praha 1		STAV.ÚŘAD:			
INVESTOR: SZIF, Ve Smečkách 33, Praha 1					
AKCE: OPRAVA ŽULOVÉ DLAŽBY VE DVOŘE OBJEKTU MÍSTO STAVBY: Ve Smečkách 33, 110 00 Praha 1				STUPEŇ:	JP
				DATUM:	prosinec 2023
				FORMÁT:	A3 / M 1:100
				ZAK.ČÍSLO:	23 - 4 - 033
				ARCH.ČÍSLO:	
STAVEBNÍ ČÁST - PŮDORYS BOURACÍ PRÁCE					D.1.1.01