


OBVODOVÉ SCHEMA HLAVNÍCH OBVODŮ

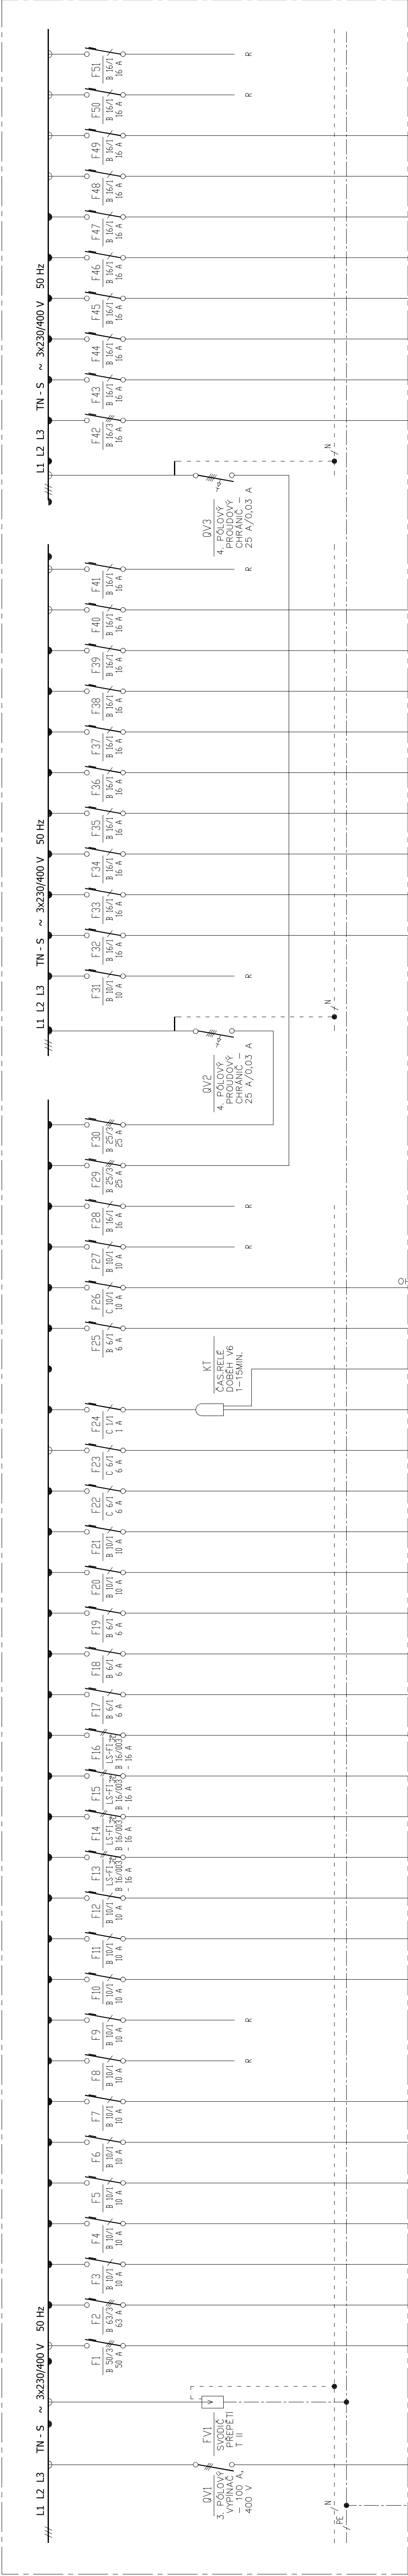

ROZVÁDĚČ RK

Zapuštěná rozvodnice Modulu 160 Compact s dveřmi z ocelového plechu  
vč. PE a N svorkovnice – 5x24/120 modulů – ta Schrack

Rozměry niky/rozdávěče: šířka – 500/590 mm  
výška – 880/920mm  
hloubka – 127/135 mm

Krytí rozváděče : IP 30

Ochrana před nebezpečným dotykovým napětím :  
základní – izolací živých částí dle ČSN 33 2000–4–41 ed. 2, čl. 411.1  
– příloha A

Rozvodná soustava : AC 3NPE střídavá 400/230 V TN–S

Ochrana před nebezpečným dotykovým napětím :  
základní – izolací živých částí dle ČSN 33 2000–4–41 ed. 2, čl. 411.1  
– příloha A

ČÁST PROJEKTOVÉ DOKUMENTACE		ZODPOV. PROJEKTANT	HIP	AGROPROJEKT PRAHA s.r.o.	
D.1.4.b – VÝKRESOVÁ ČÁST		VLADIMÍR BARTA	Ing. B. PŘÁKOPOVÁ	VE SMEČKÁCH 33, 110 00 PRAHA 1	
MĚSTIS. GRÁD PRAHA 1				TEL. : 224 217 148	
INVESTOR : SZIF, Ve Smečkách 33, PRAHA 1				IČO : 25094524	
				DIČ : CZ25096524	
				STUPEŇ : JPS	
AKCE :		SUTERÉN 002 - STAVEBNÍ ÚPRAVY ČÁSTI SUTERÉNNÍCH		DATUM	
		PROSTOR OBJEKTU ZA ÚČELEM ZMĚNY UŽÍVÁNÍ		FORMÁT	
		Z RESTAURACE NA JEDNACÍ A SKLADOVÉ PROSTORY SZIF		ZAK. ČÍSLO	
				ARCH. ČÍSLO	
				ČÍSLO VÝKRESU :	
				MĚŘITKO :	
SILNOPROUDÁ ELEKTROTECHNIKA				✱	
SCHEMA ROZVÁDĚČE RK				1	