




12— 12

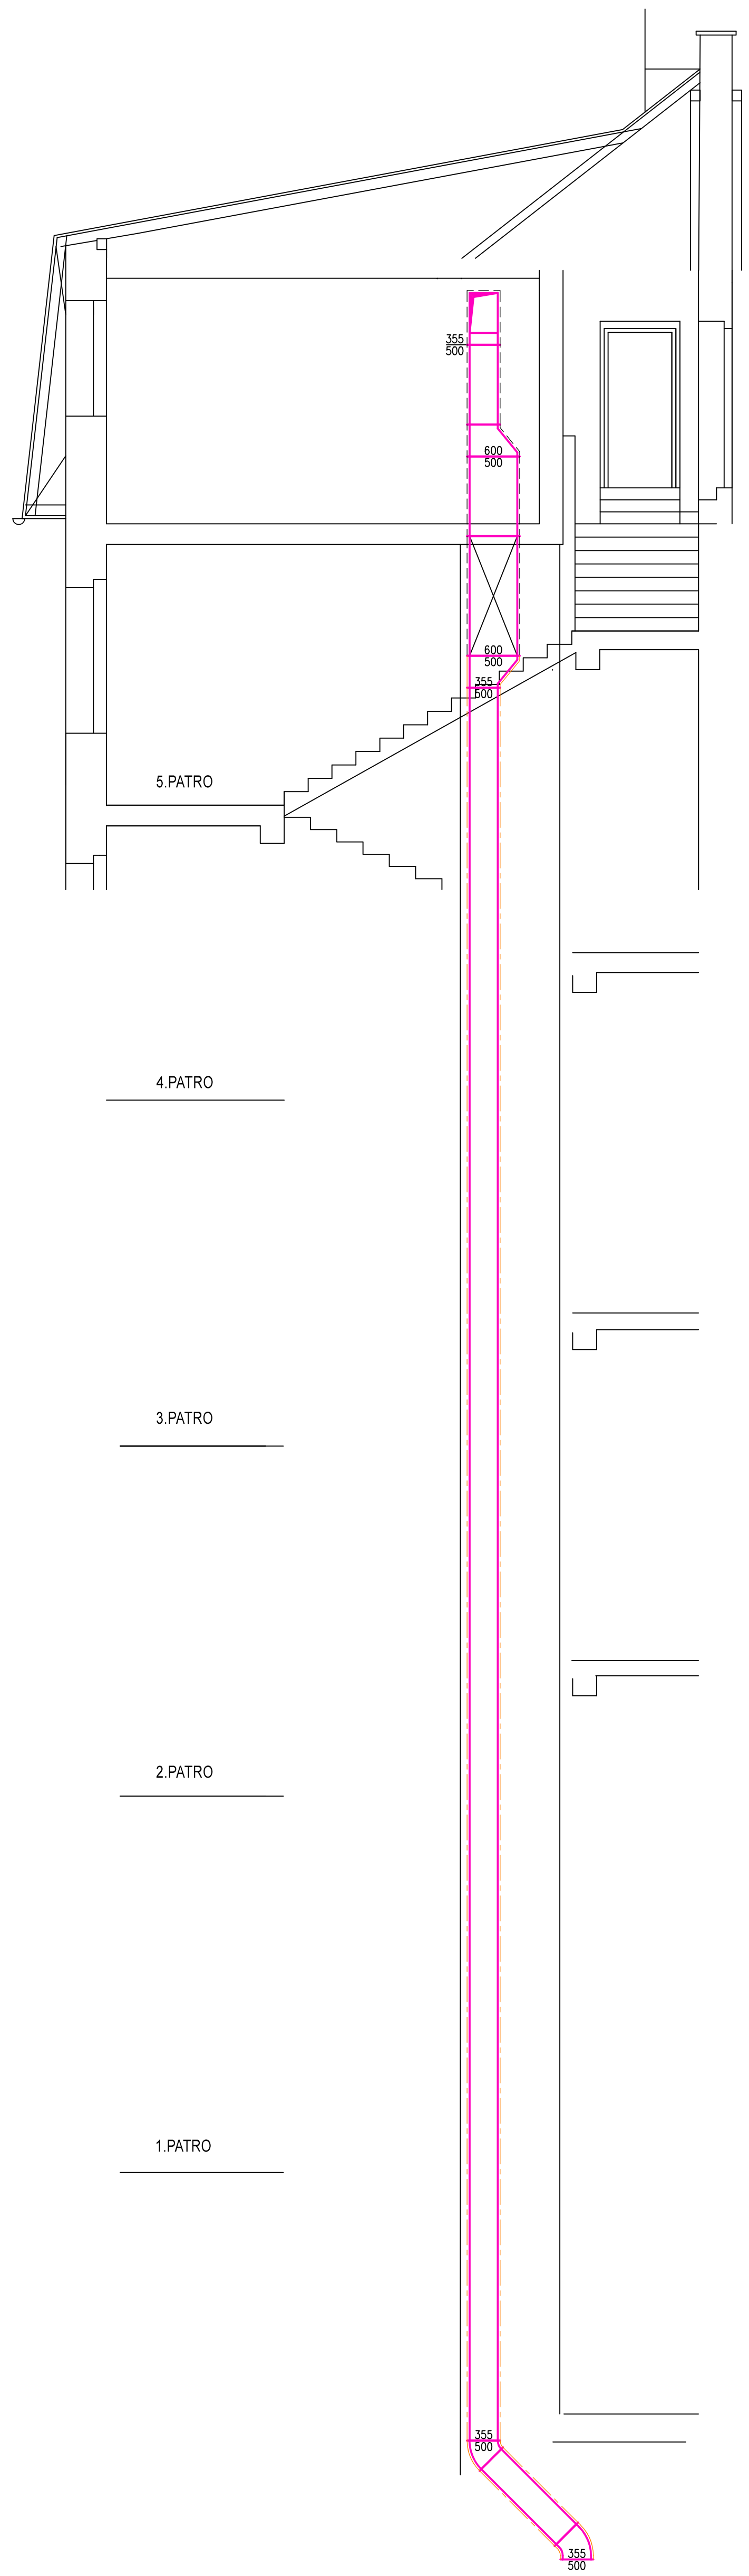

13— 13

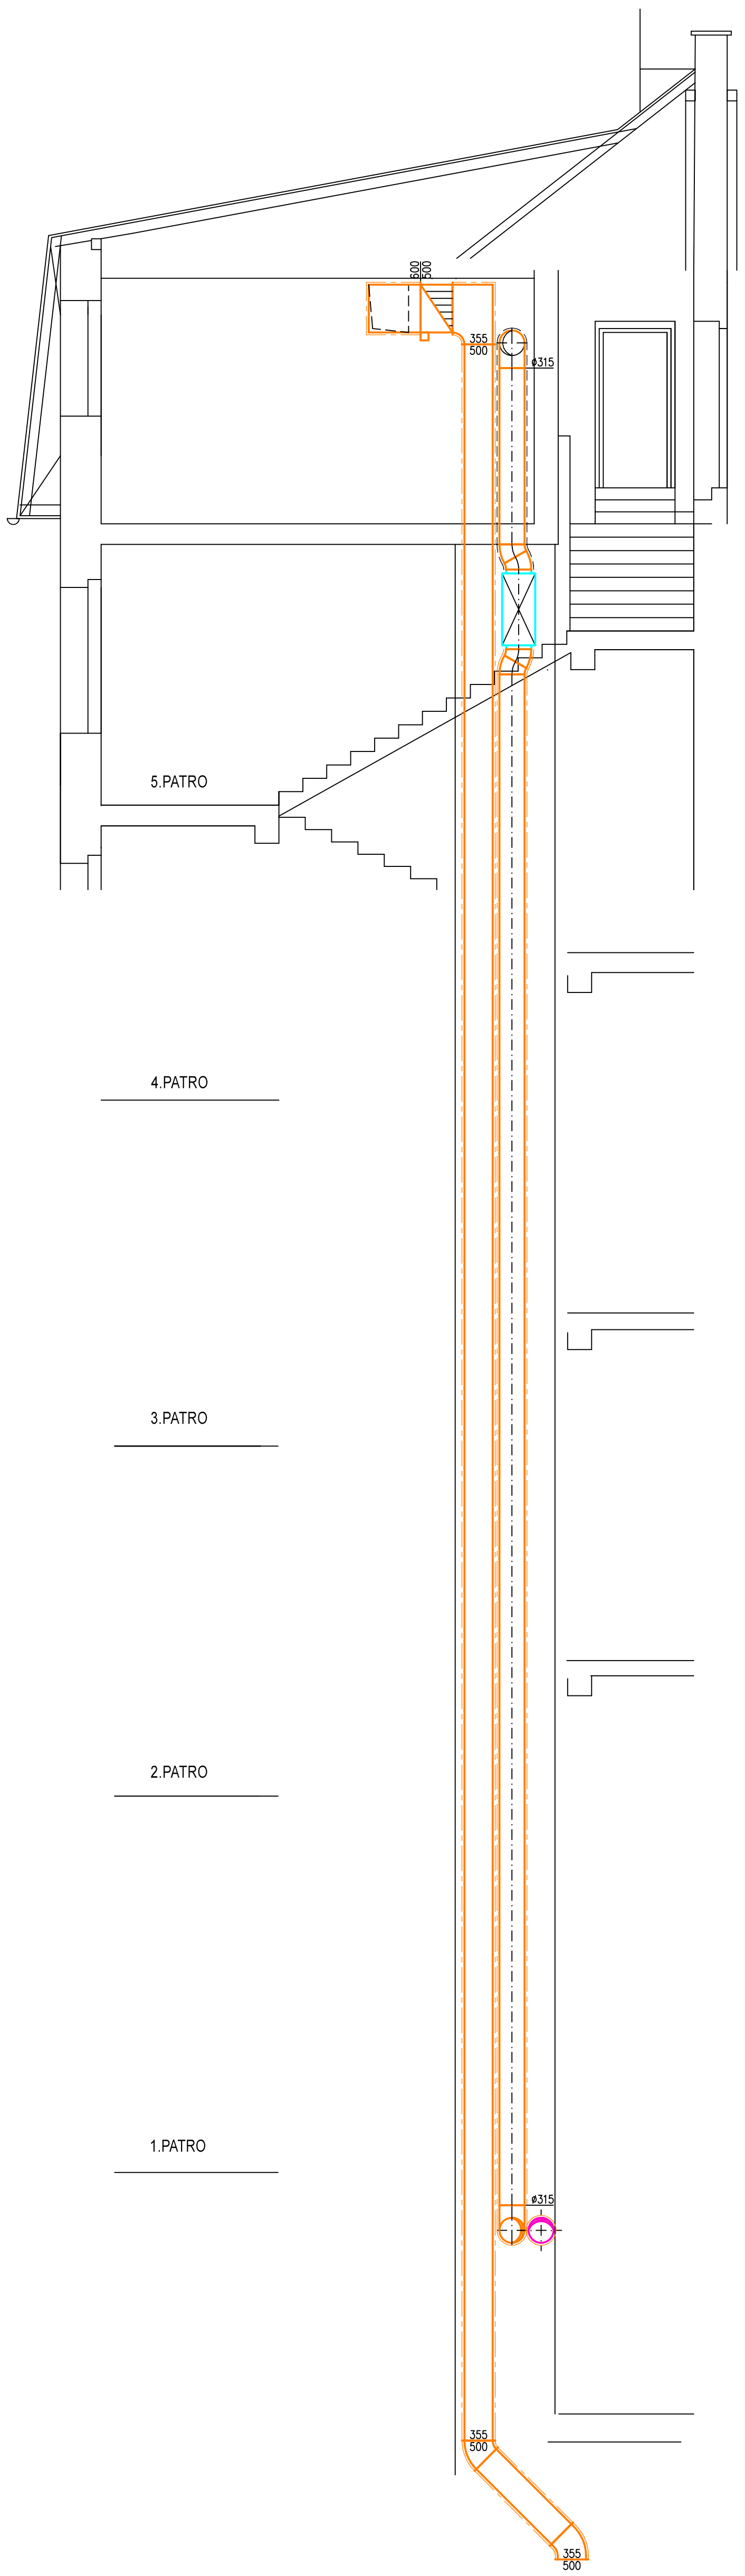

14— 14

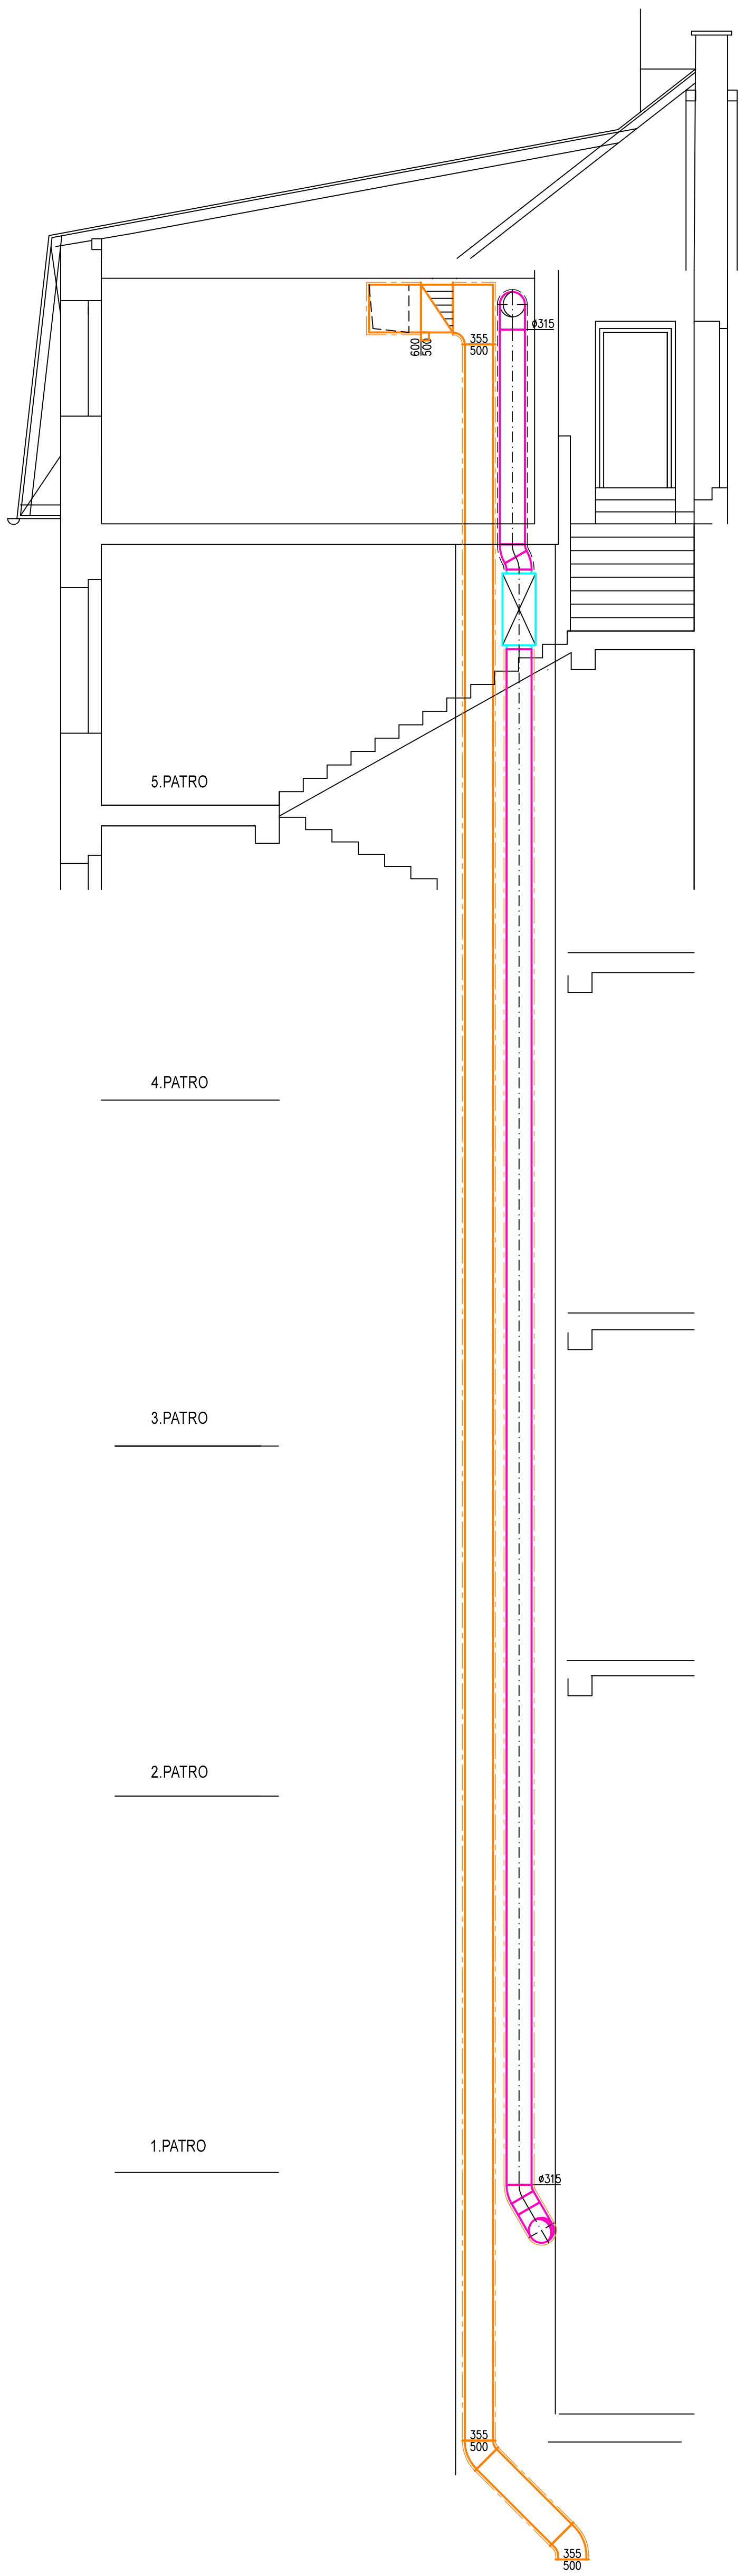

2.ETAPA

ČÁST PROJEKTOVÉ DOKUMENTACE:	VYPRACOVAL: Ing. LUDĚK LOUDA Tel: 221 441 501 ludsk@outlook.cz	AGROPROJEKT Praha s.r.o. VE SMĚČKÁCH 33, 110 00 PRAHA 1 TEL.: 224 217 148 IČO: 25060524 DIČ: CZ025060524
D.1.4.2) VZT		
Město: PRAHA 1	STAV: PRAHA 1	
INVESTOR: SZIF, Ve Směčkách 33, Praha 1		STUŽEN: DPS
AKCE: SUTERÉN 002 - STAVEBNÍ OPRAVY ČÁSTI SUTERÉNNÍCH PROSTORŮ OBJEKTU ZA ÚČELEM ZMĚNY UŽÍVÁNÍ		DATUM: 04/2020
MÍSTO: Z RESTAURACE NA JEDNOU A SKLADOVÉ PROSTORY SZIF		FORMÁT: A4
STAVBY: Objekt Mže 00, Ve Směčkách 33, 110 00 Praha 1		ZAK. ČÍSLO:
OBSAH VÝKRESU:		ARCH. ČÍSLO:
REZY 12,13,14— VZDUCHOTECHNIKA	MĚŘITKO: 1:50	ČÍSLO VÝKRESU: V-07