


ŘEZ OBJEKTEM - TRASA VÝTAHU

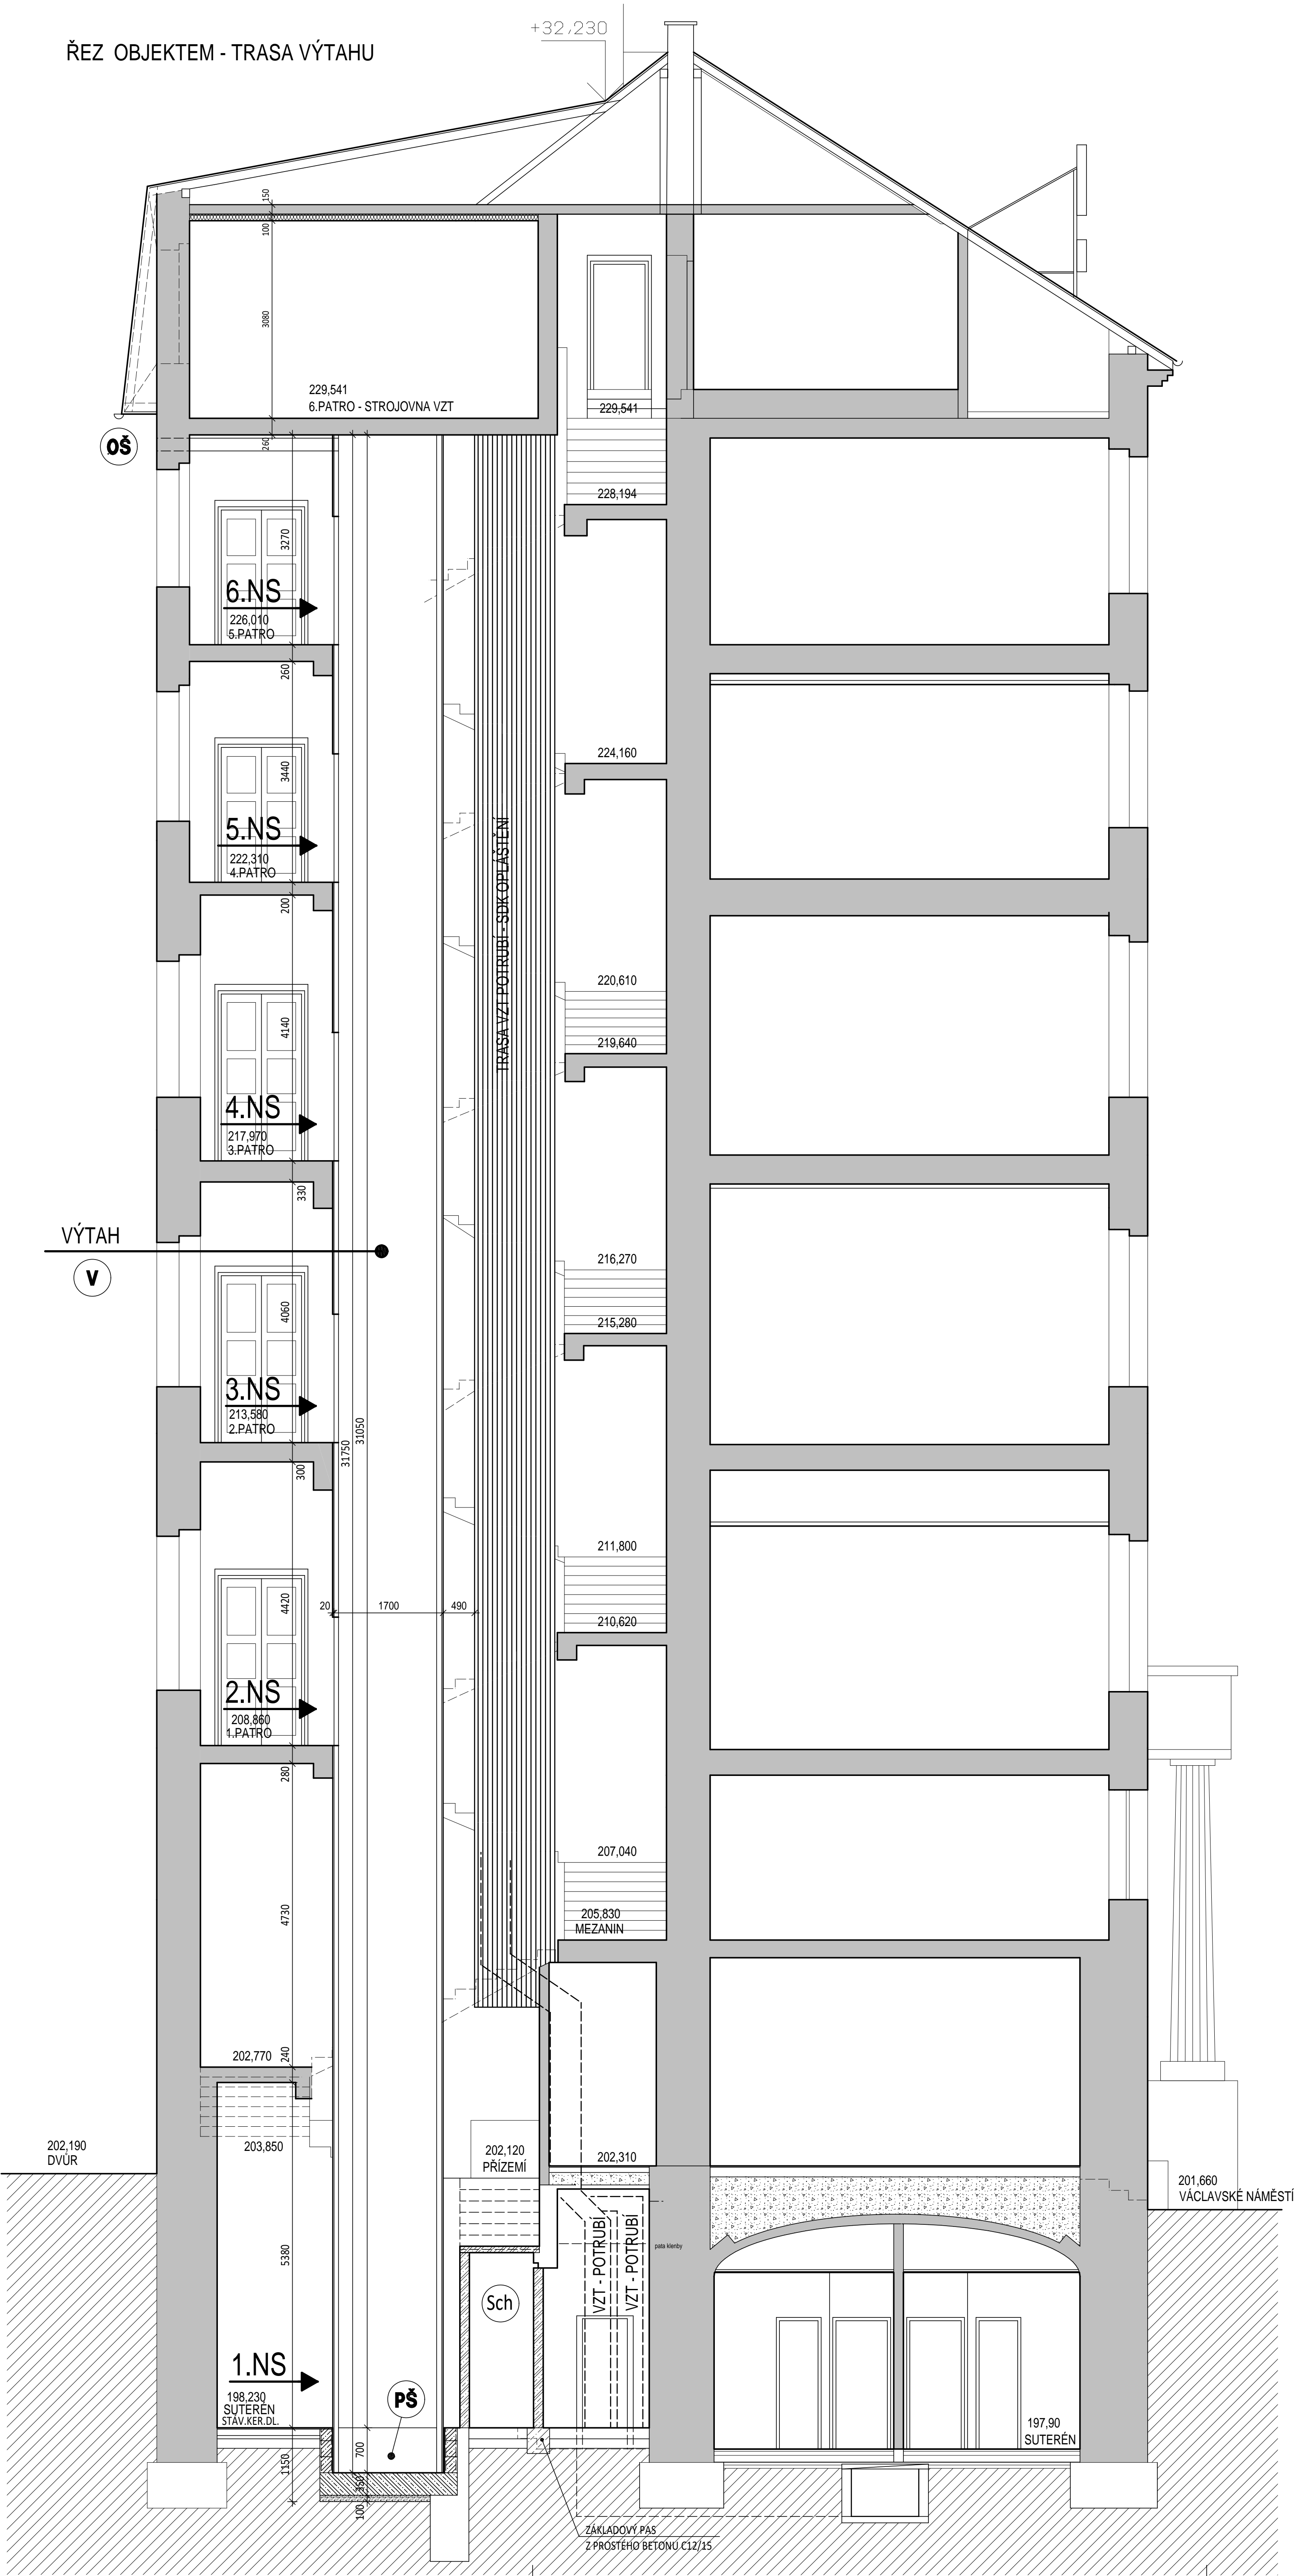

STAVEBNÍ ÚPRAVY:

- V** NOVĚ OSAZOVANÝ LANOVÝ OSOBNÍ VÝTAH LC maxi 450, NOSNOST 450kg, spol.LIFT COMPONENTS s.r.o.
POČET STANIC 6
POČET NÁSTUPÍŠŤ 6
POČET OSOB 6
ZDVÍH VÝTAHU H=27,78m
RÁM ŠACHTY - KOVOVÁ RÁMOVÁ KONSTRUKCE Z JEKLU 80/80mm
OPLÁŠTĚNÍ ŠACHTY - BEZPEČNOSTNÍ SKLO
- PŠ** PROHLUBEŇ ŠACHTY hl.700mm:
STĚNY - TVÁRNICE ZTRACENÉHO BEDNĚNÍ TL.200(100)mmS VLOŽENOU VÝTUŽÍ PROLITÉ BETONEM
PODLAHA - BETON DESKA tl.350mm Z BETONU C25/30 S VLOŽENOU KARI SÍTÍ 8/8/100mm
PŘI OBOU POVRŠÍCH
- SROVNÁNÍ DNA - PODSYP ŠTĚRKODRTÍ V tl.50mm
- OŠ** ODVĚTRÁNÍ ŠACHTY :
- V SOULADU S ČSN EN 81-20, kap. 5.2.1.3 BUDE NA OTVOR PŘÍPRAVENÝ V RÁMCÍ PROSKLENÉHO OPLÁŠTĚNÍ
OSAŽENO NEREZ POTRUBÍ DN200
- POTRUBÍ BUDE VEDENO POD STŘEPEM PODESTY DO FASÁDY OBJEKTU
- NA VNĚJŠÍM LÍCI ZDIVA BUDE NA POTRUBÍ OSAŽEN PRŮVĚTRNÍK S MŘÍŽKOU A SÍTÍ V BARVĚ FASÁDY OBJEKTU
- Sch** NOVĚ NAVRŽENÉ SCHODIŠTĚ Z 1.PP. do PRÍZEMÍ:
- TVAR, KONSTRUKCE A VYZTUŽENÍ viz. STAVEBNĚ KONSTRUKČNÍ ČÁST
- STUPNICE A PODSTUPNICE BUDE OPATŘENA OBKLADEM Z KERAMICKÉ DLAŽBY TAURUS - V PROTISKLUZNÉM
PROVEDENÍ, BARVA TMAVĚ ŠEDÁ (BUDE UPŘESNĚNO NA STAVBĚ)
- STUPNICE BUDE OPATŘENA VYBROUŠENÝM PROTISKLUZNÝM PÁSKEM
- U STĚNY BUDE PROVEDEN SOKL Z DLAŽBY VÝŠKY 100mm
- ZPĚTNĚ BUDE OSAŽENO STÁVAJÍCÍ REPASOVANÉ KOVOVÉ RELIÉFNÍ ZÁBRADLÍ SHODNĚ V CELÉM OBJEKTU
- ZÁBRADLÍ BUDE KOTVENO Z BOKU STĚNY SMĚREM K VÝTAHU A NAPOJENO NA ZÁBRADLÍ PODESTY
- NA VNITŘNÍ STĚNU BUDE OSAŽENO DŘEVĚNÉ MADLO KOTVENÉ DO ZDIVA

ČÁST PROJEKTOVÉ DOKUMENTACE:		VYPRACOVAL	ZODP.PROJEKTANT	AGROPROJEKT Praha s.r.o.	
D 1.1b) VÝKRESOVÁ ČÁST		Ing.BLANKA PŘÍKOPOVÁ	Ing.BLANKA PŘÍKOPOVÁ	VE SMEČKÁCH 33, 110 00 PRAHA 1	
Město: PRAHA 1		STAVODRÁD: PRAHA 1		TEL. : 224 217 148	
INVESTOR: SZIF, Ve Smečkách 33, Praha 1				ICO : 25096524	
AKCE: STAVEBNÍ ÚPRAVY V OBJEKTU ZA OCELEM				DÍČ: CZ25096524	
MÍSTO STAVBY: Objekt MZe ČR, Ve Smečkách 33, 110 00 Praha 1				STUPEN: DSP	
OBSAH VÝKRESU:				DATUM	
				01/2020	
				FORMÁT	
				9A4	
				ZAK.ČÍSLO	
				ARCH.ČÍSLO	
				MĚŘÍTKO:	
				1:50	
				ČÍSLO VÝKRESU	
				10.	