


ŘEZ OBJEKTEM

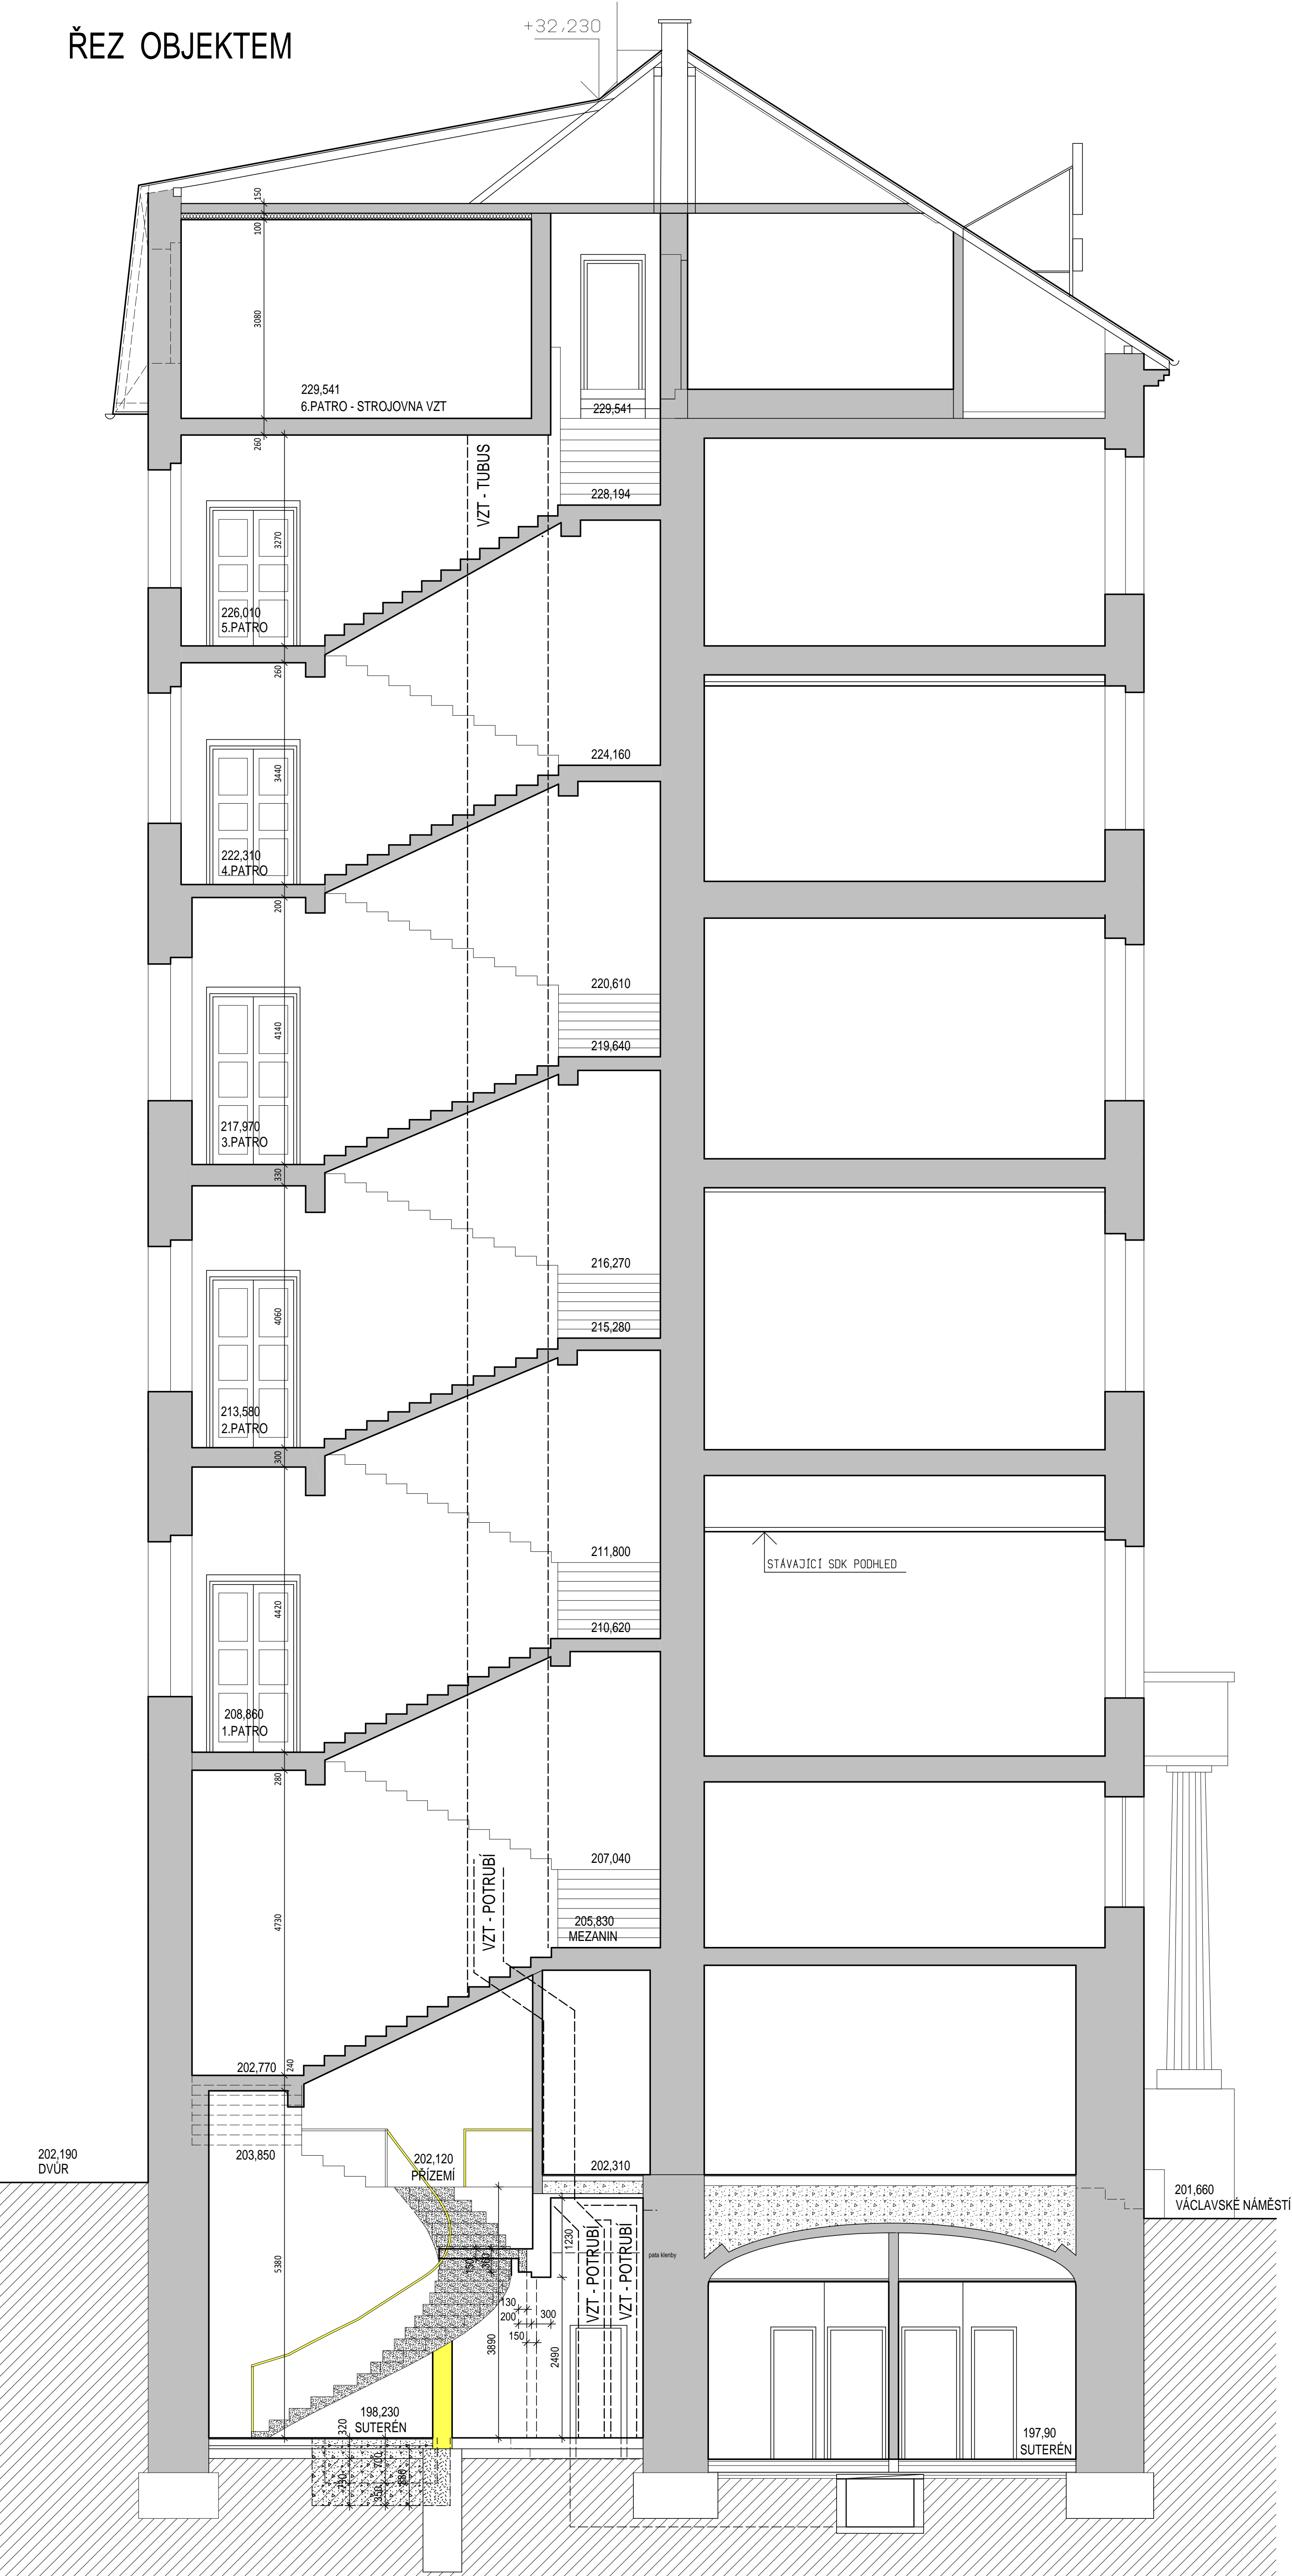

LEGENDA KONSTRUKCÍ:

- STÁVAJÍCÍ ZDIVO A KONSTRUKCE
- NOSNÉ CIHELNÉ ZDIVO SCHODIŠTĚ NAVRŽENO K VYBOURÁNÍ
- V MÍSTĚ PROHLUBNĚ VÝTAHU BUDE UBOURÁNA STÁVAJÍCÍ ZÁKLADOVÁ KONSTRUKCE STĚNY - SKUTEČNÝ ROZSAH VYBOURÁNÍ BUDE UPŘESNĚN NA STAVBĚ PO ODKRYTÍ ZÁKLADU STĚNY
- STÁVAJÍCÍ BETONOVÉ TOČITÉ SCHODIŠTĚ URČENO K VYBOURÁNÍ V CELÉM ROZSAHU VČ. OBKLADU Z KAMENNÉ DLAŽBY STUPNIC A PODSTUPNIC
- V ROZSAHU NOVE PROHLUBNĚ VÝTAHU BUDE ODSTRANĚNO STÁVAJÍCÍ SOUVRSTVÍ:
 - BETONOVÁ KONSTRUKCE PODLAHY tl.300mm
 - STÁVAJÍCÍ TERÉN tl.700mm
- NOVĚ NAVRHOVANÉ KONSTRUKCE PROHLUBNĚ A NOVÉHO SCHODIŠTĚ

ČÁST PROJEKTOVÉ DOKUMENTACE:	VYPRACOVAL	ZODP.PROJEKTANT	AGROPROJEKT Praha s.r.o.
D 1.1b) VÝKRESOVÁ ČÁST	Ing.BLANKA PŘÍKOPOVÁ	Ing.BLANKA PŘÍKOPOVÁ	VE SMEČKÁCH 33, 110 00 PRAHA 1
Město: PRAHA 1	STAVBY: Objekt MZe CR, Ve Smečkách 33, 110 00 Praha 1	STAVBY: PRAHA 1	TEL. : 224 217 148
INVESTOR: SZIF, Ve Smečkách 33, Praha 1			ICO : 25096524
AKCE: STAVEBNÍ OPRAVY V OBJEKTU ZA ÚČELEM VESTAVBY NOVÉHO VÝTAHU			DIČ: CZ25096524
MÍSTO STAVBY: Objekt MZe CR, Ve Smečkách 33, 110 00 Praha 1			STUPEN: DSP
OBSAH VÝKRESU: ŘEZ OBJEKTEM - BOURACÍ PRÁCE			DATUM: 01/2020
			FORMAT: 9A4
			ZAKČÍSLO:
			ARCHČÍSLO:
			MĚŘÍTKO: 1:50
			ČÍSLO VÝKRESU: 4.